



シングルドア 樹脂下枠[固定枠90巾] ドア気密タイプ

■吊り手方向

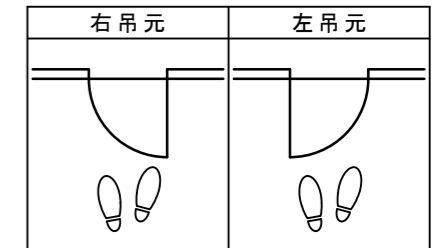


■横断面図

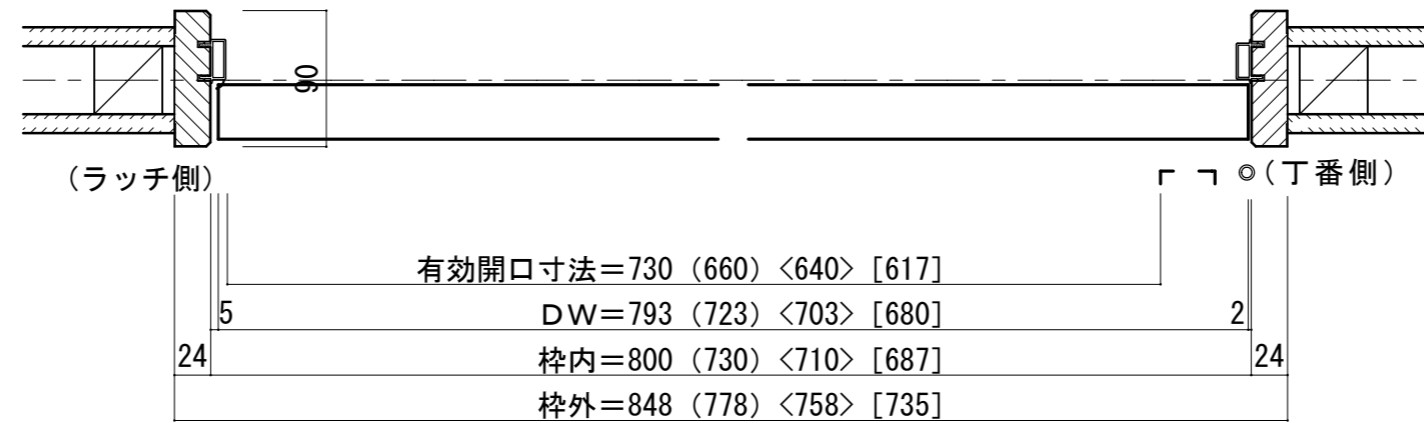


※図示：右吊り元

■縦断面図[両ツパタイプ]

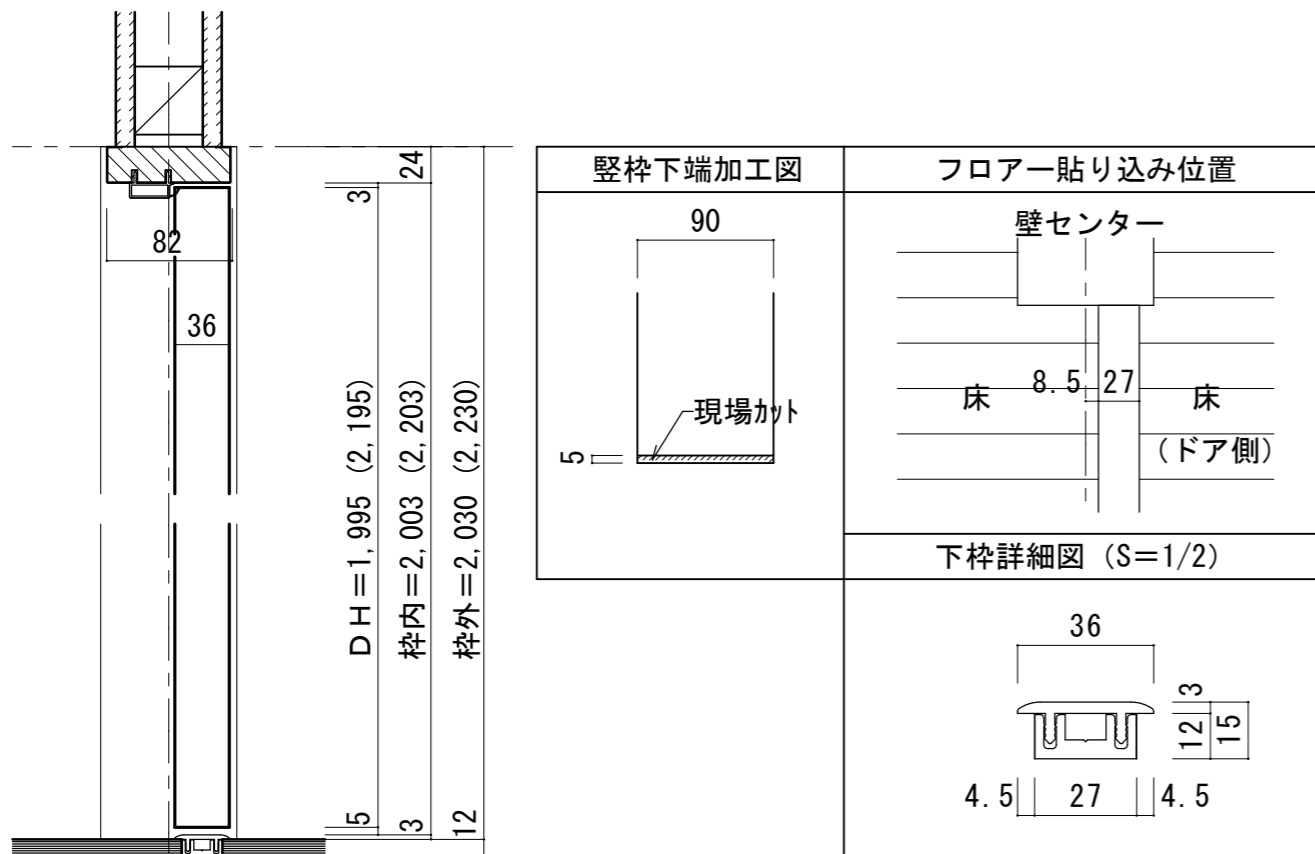

※()内寸法はハイドア

■縦断面図[片ツパタイプ]

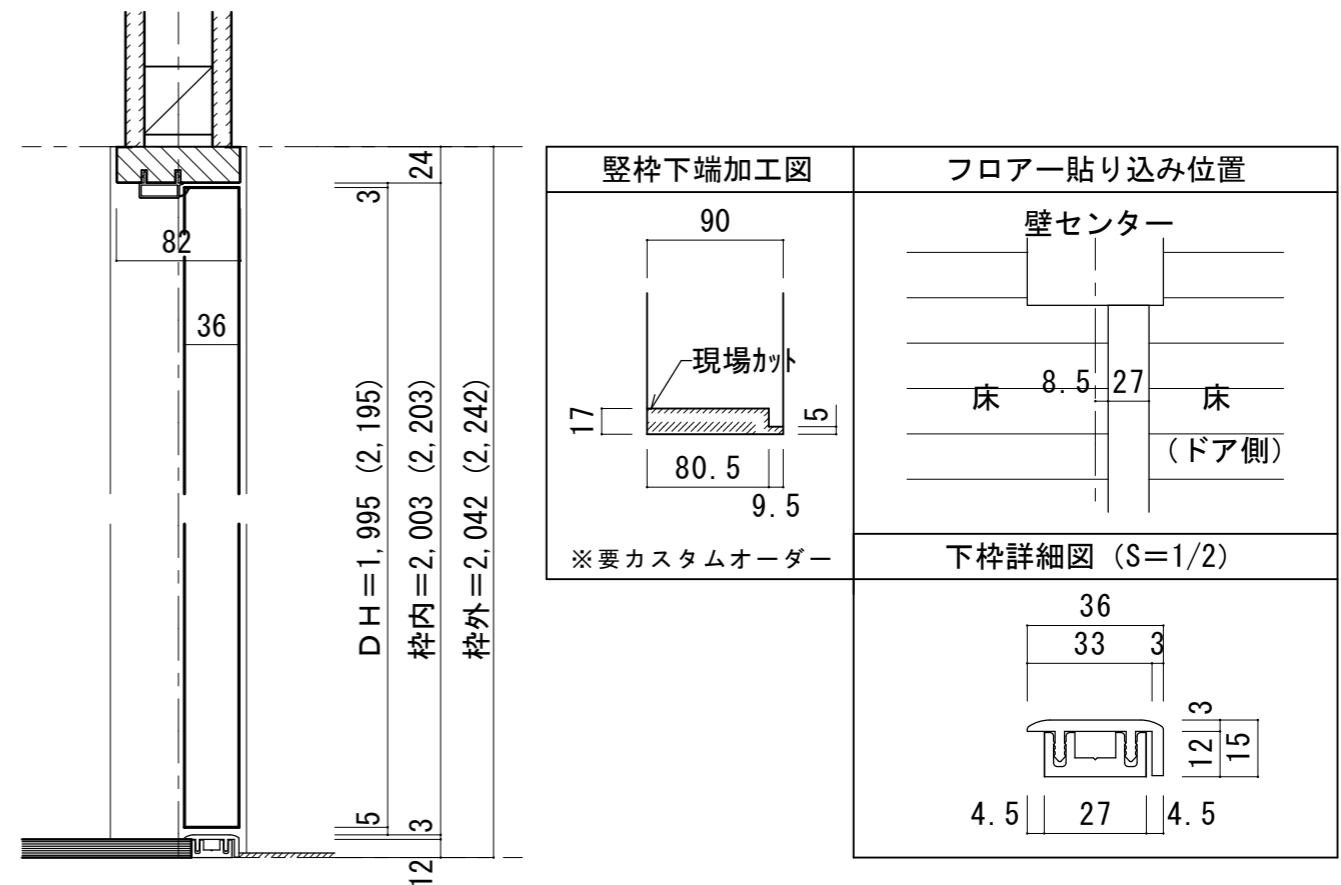

※()内寸法はハイドア