



シングルドア 3方枠 [固定枠90巾]



■ 吊り手方向

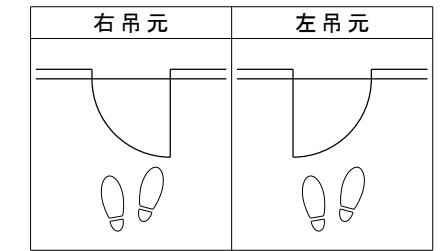

■ 横断面図

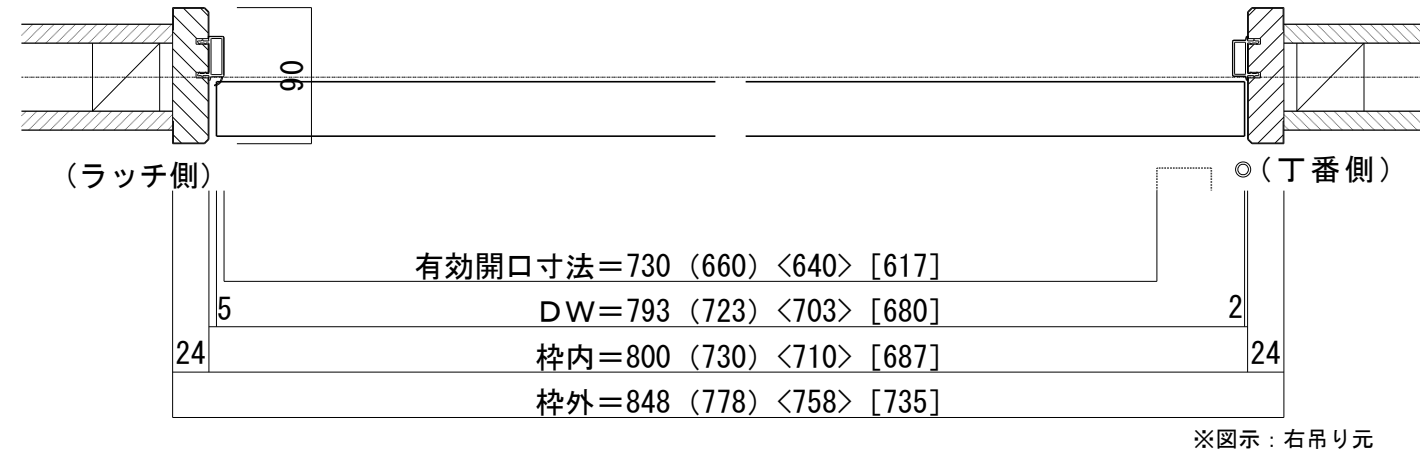

■ 縦断面図

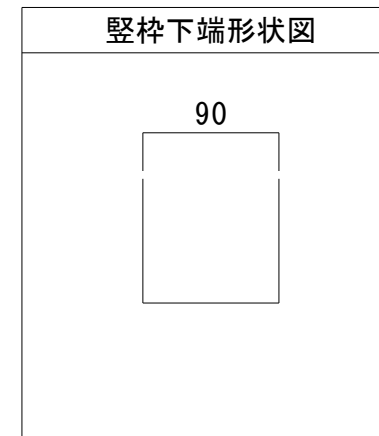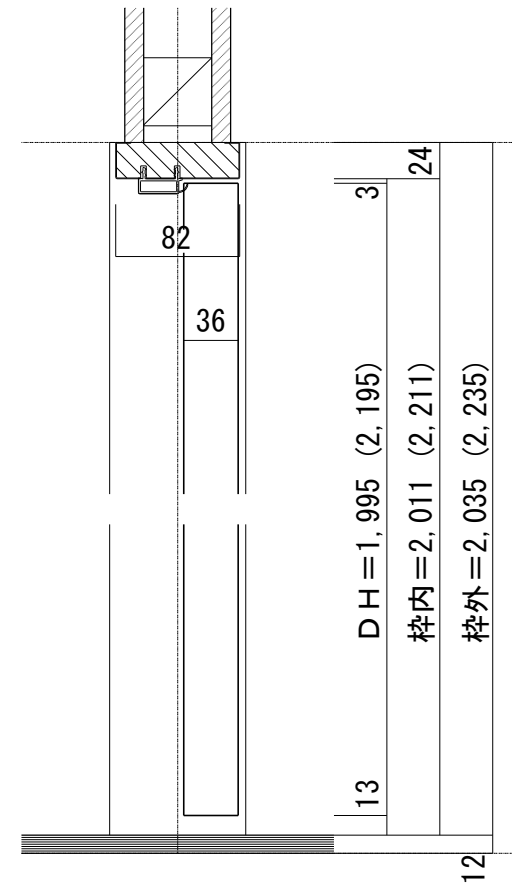

※ () 内寸法はハイドア