



シングルドア 床直付けレール[固定枠90巾]

■吊り手方向

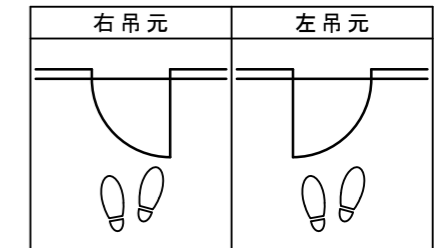


■横断面図

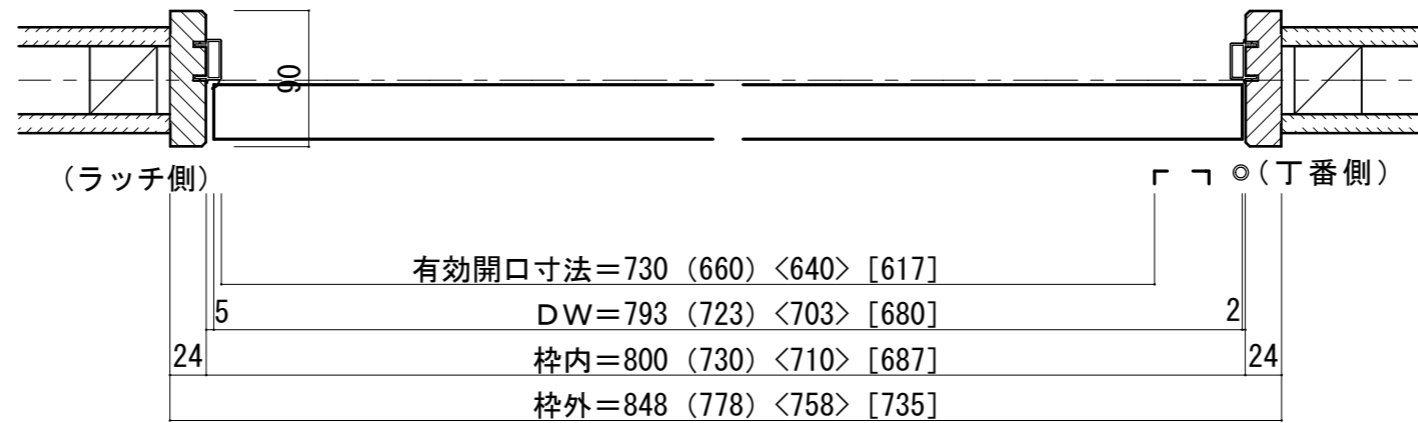

※図示：右吊り元

■縦断面図

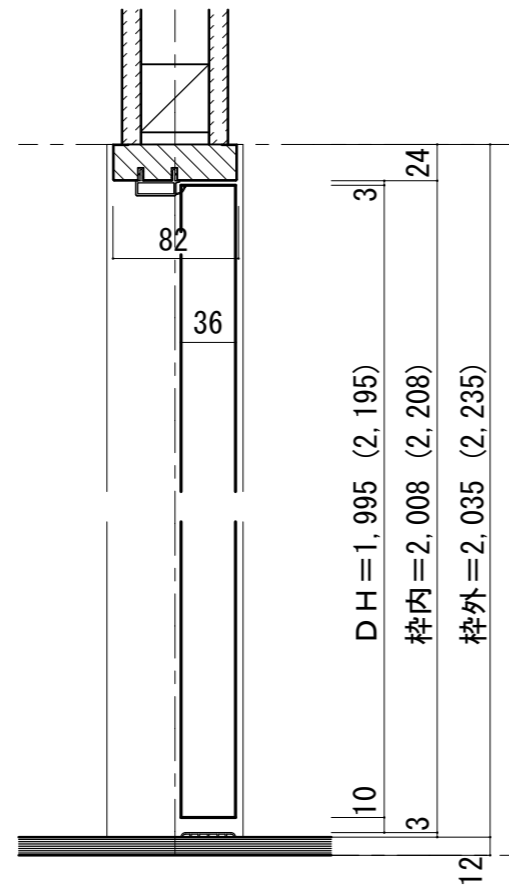

※()内寸法はハイドア

縦枠下端形状図	床直付けレール取付位置目安
<p>90</p>	<p>壁(枠)センター (ドア側)</p> <p>4 36 床 床</p>
	<p>下枠詳細図 (S=1/1)</p> <p>36 3</p>