



シングルドア 下枠付[固定枠113巾] ドア気密タイプ

■吊り手方向

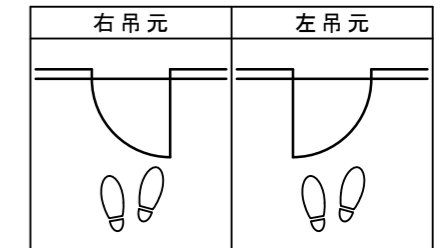


■横断面図

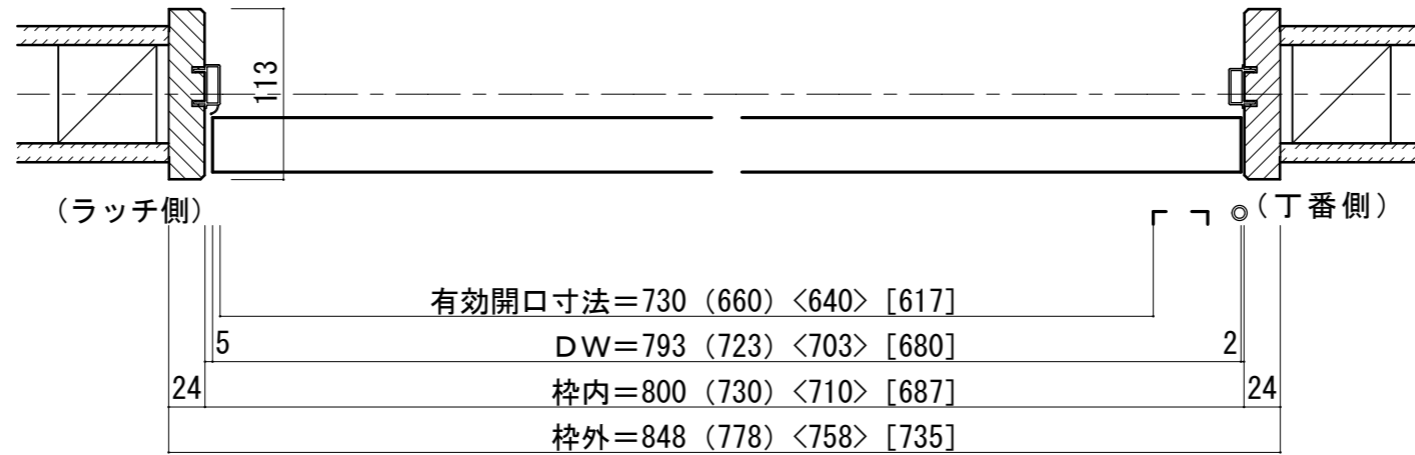

※図示：右吊り元

■縦断面図

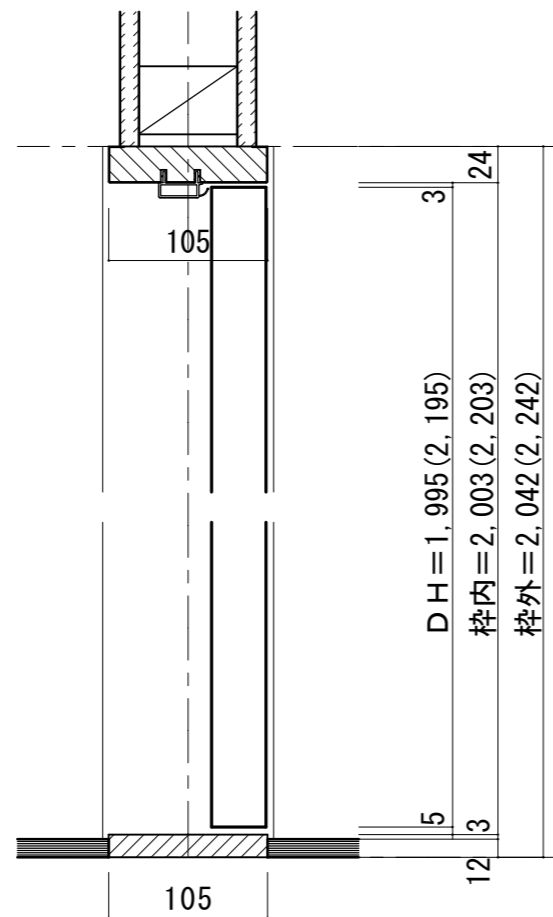

※()内寸法はハイドア

縦枠下端形状図	フローア貼り込み位置
<p>113 12 6 6 ※要カスタムオーダー</p>	<p>壁(枠)センター (ドア側)</p> <p>105 52.5 52.5 床 床</p>
	<p>下枠詳細図</p> <p>105 15</p>