



シングルドア 3方枠 [固定枠113巾]

■ 吊り手方向

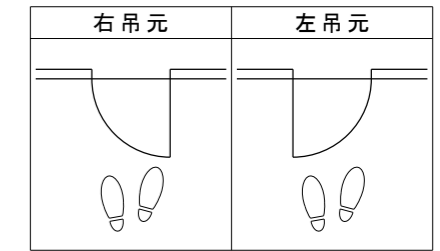


■ 横断面図

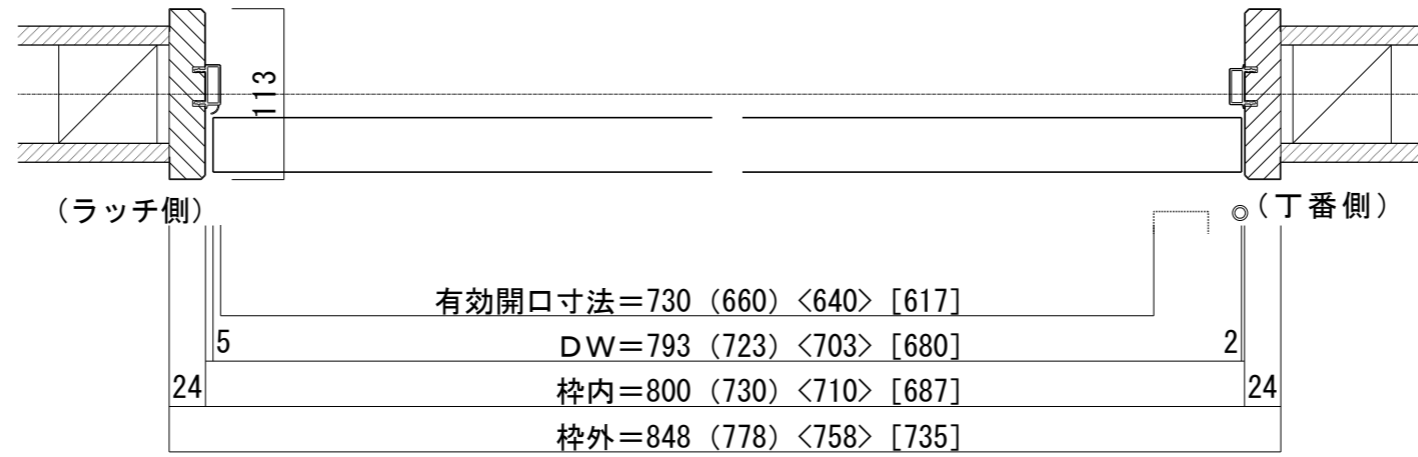

※図示：右吊り元

■ 縦断面図

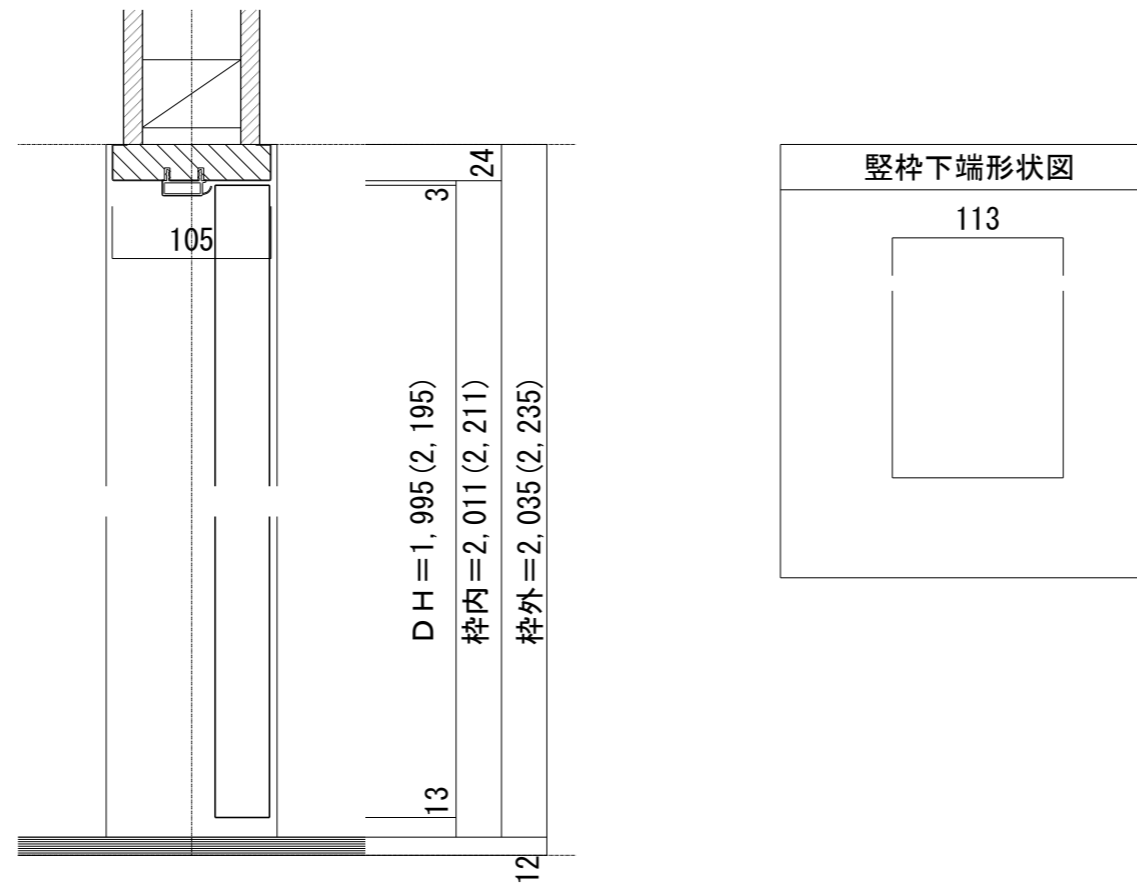

※( )内寸法はハイドア