



シングルドア 樹脂下枠 [固定枠113巾]

■ 吊り手方向

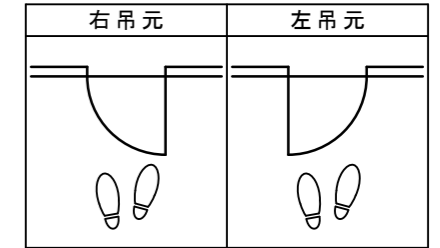


■ 横断面図

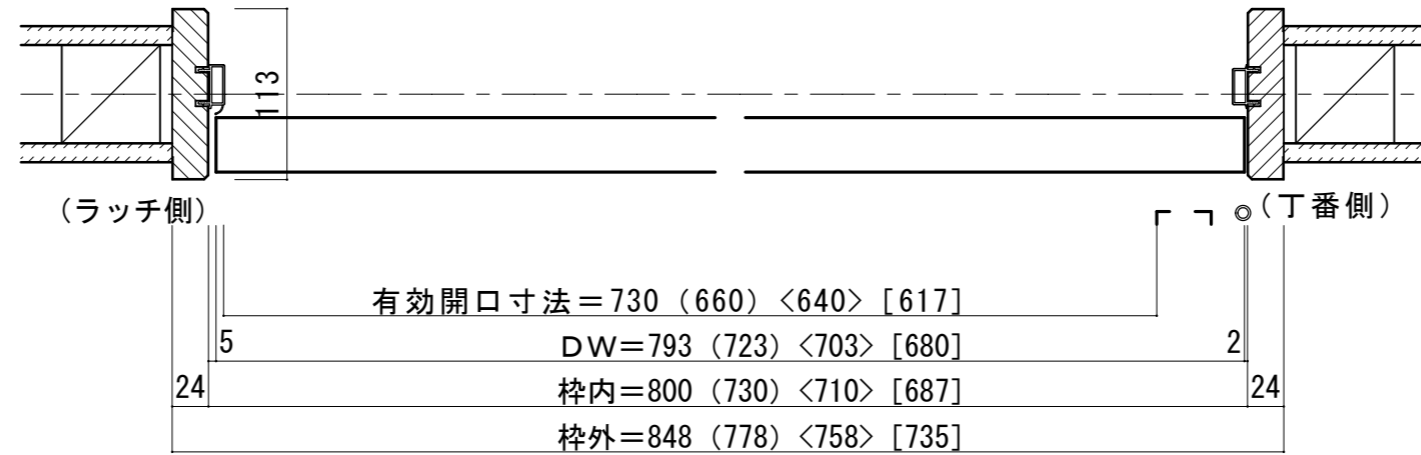

※図示：右吊り元


■ 縦断面図 [両ツハタイプ]

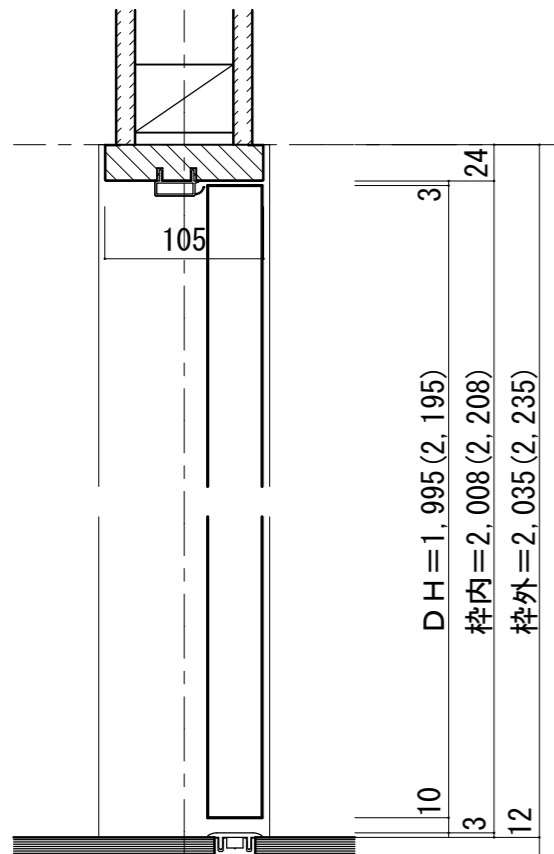

※ () 内寸法はハイドア

縦枠下端形状図	フローア貼り込み位置
<p>113</p>	<p>壁センター</p> <p>床 20 27 床 (ドア側)</p>
	下枠詳細図 (S=1/2)
	<p>36 12 3 15 4.5 27 4.5</p>

■ 縦断面図 [片ツハタイプ]

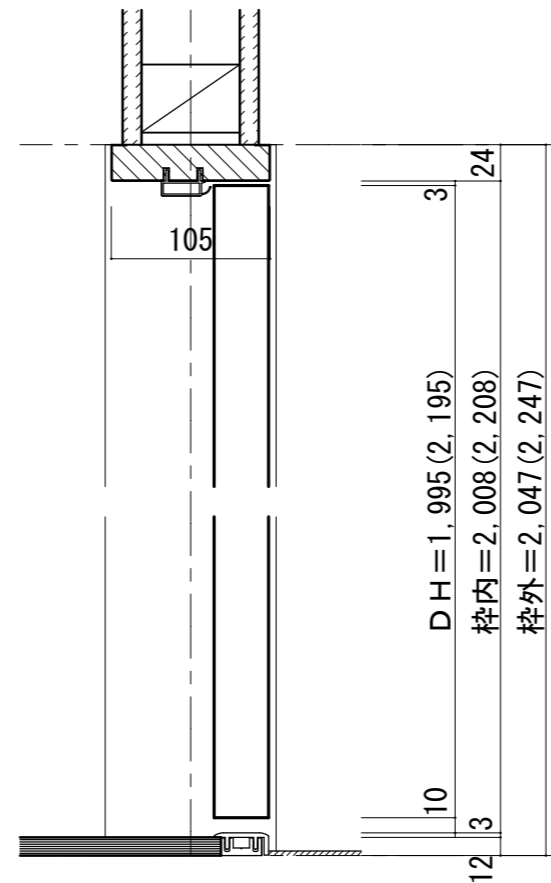

※ () 内寸法はハイドア

縦枠下端加工図	フローア貼り込み位置
<p>113 現場カット 12 103.5 9.5</p> <p>※要カスタムオーダー</p>	<p>壁センター</p> <p>床 20 27 床 (ドア側)</p>
	下枠詳細図 (S=1/2)
	<p>36 33 3 12 3 15 4.5 27 4.5</p>