



シングルドア 3方枠 [固定枠155巾] ドア気密タイプ

■ 吊り手方向


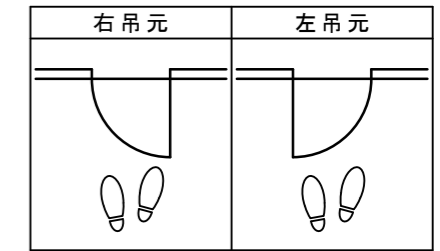


■ 横断面図

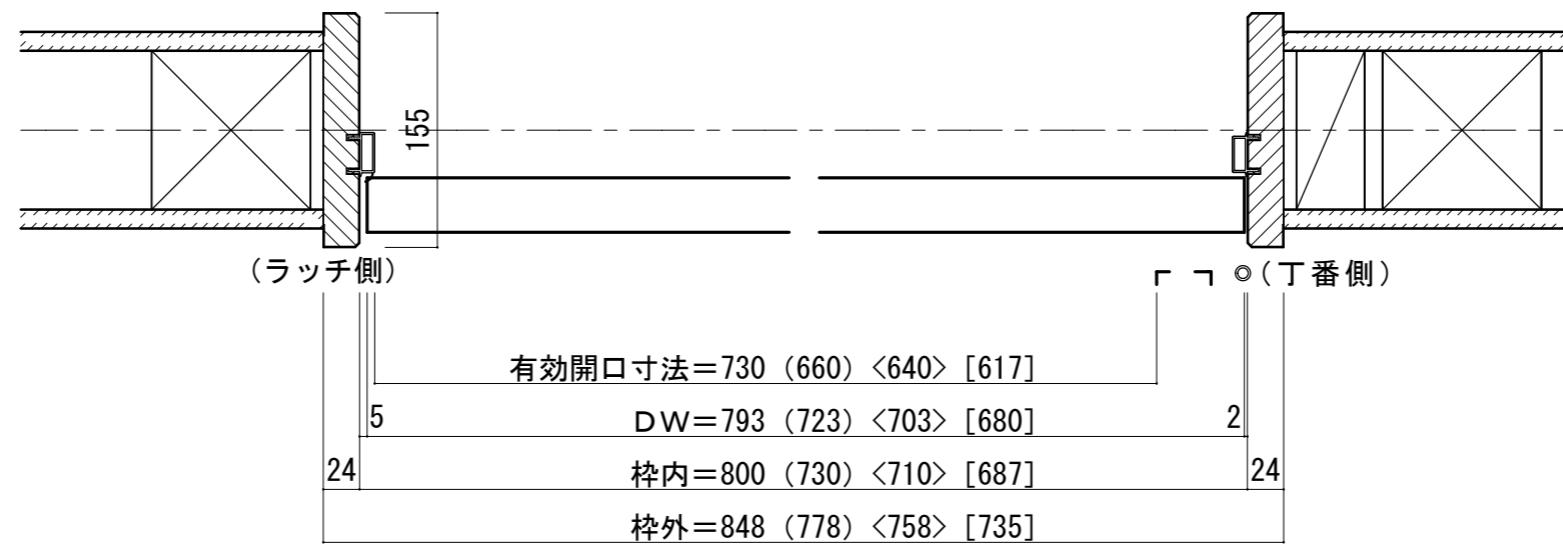

※図示：右吊り元

■ 縦断面図

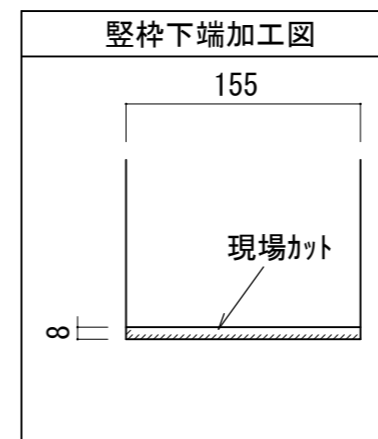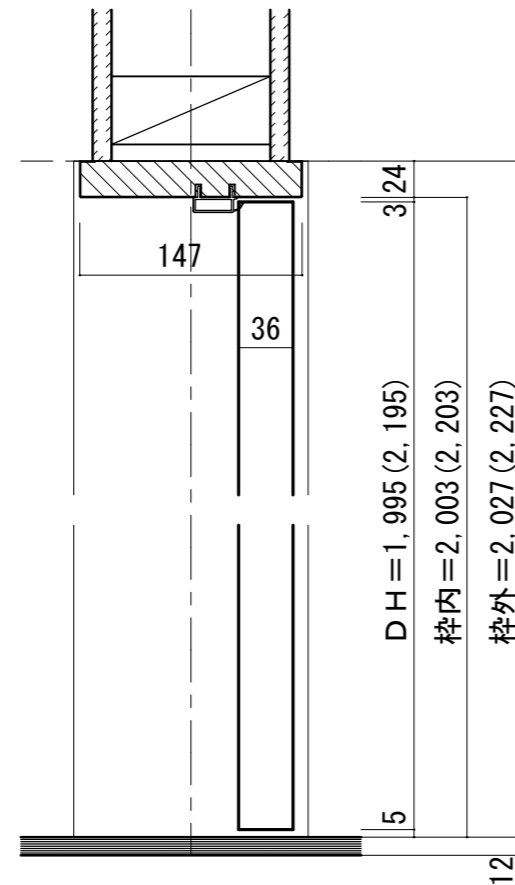

※ () 内寸法はハイドア