



# シングルドア 床直付けレール[固定枠155巾]

## ■吊り手方向

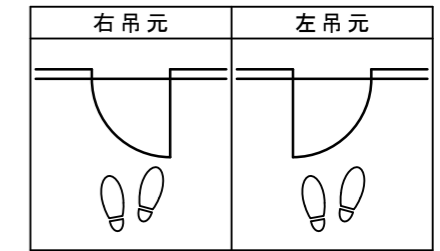


## ■横断面図

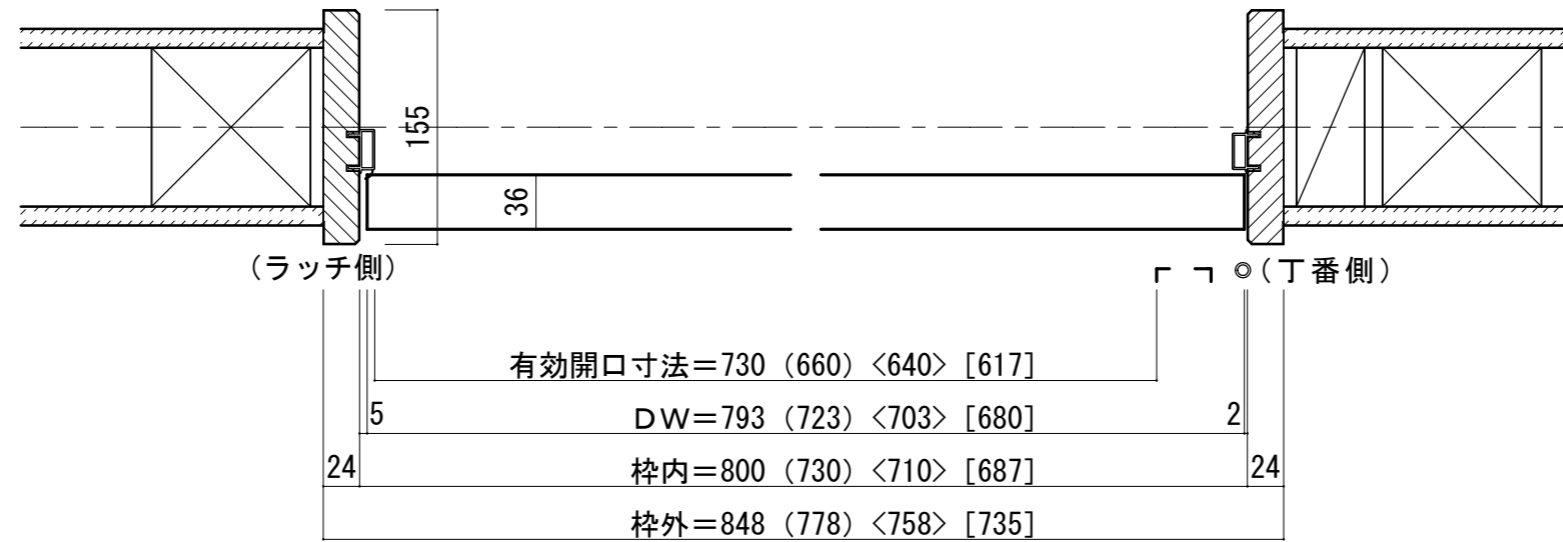

※図示：右吊り元

## ■縦断面図

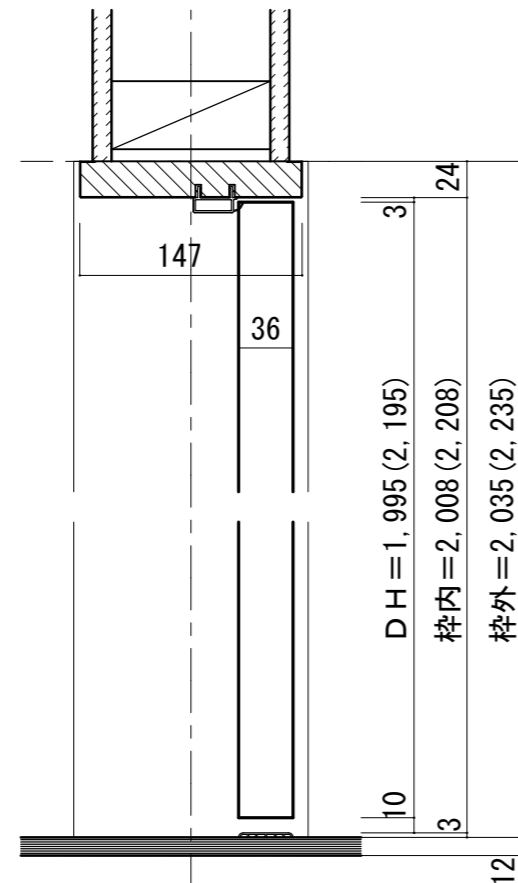

※( )内寸法はハイドア

縦枠下端形状図	床直付けレール取付位置目安
	<p>壁(枠)センター (ドア側)</p>
	下枠詳細図 (S=1/1)