



シングルドア 3方枠 [固定枠170巾] ドア気密タイプ

■ 吊り手方向

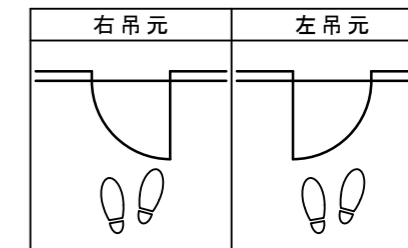


■ 横断面図

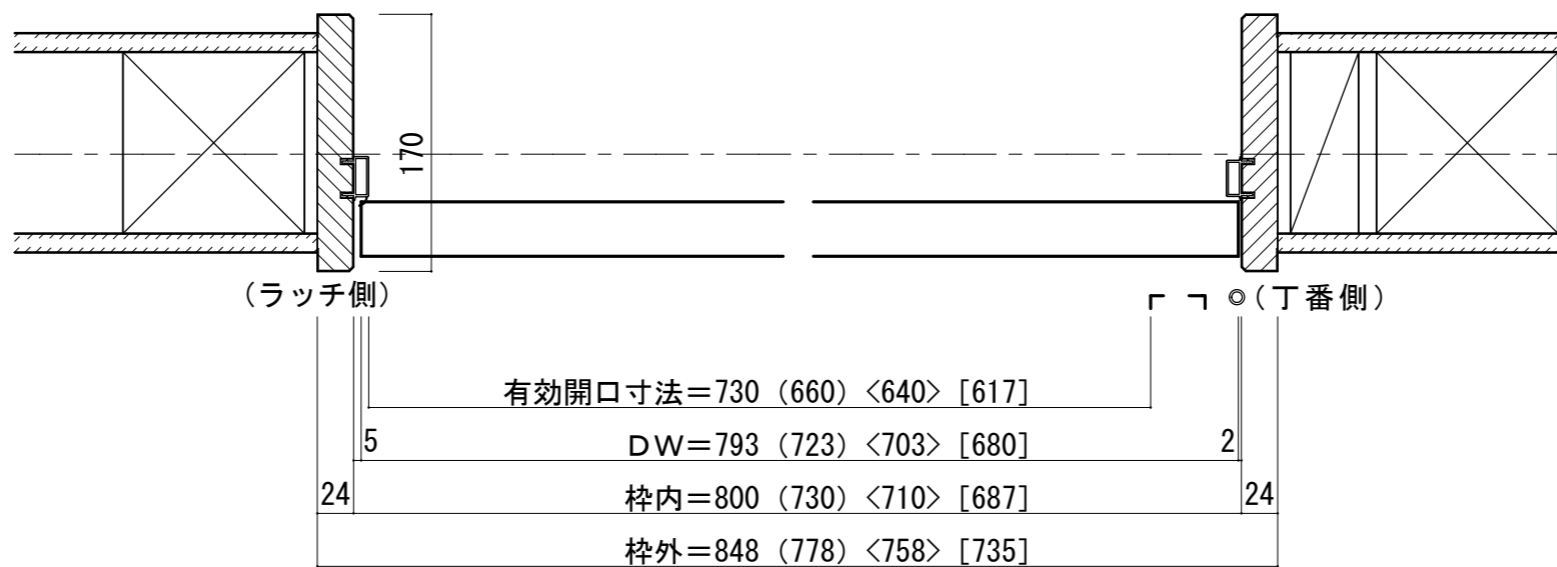

※図示：右吊り元

■ 縦断面図

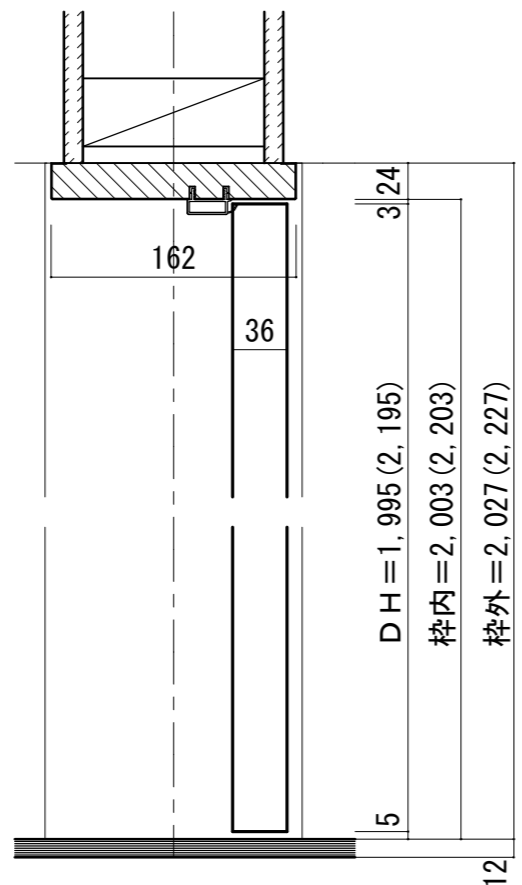

※ ( ) 内寸法はハイドア

