



シングルドア 床直付けレール[固定枠170巾]

■横断面図

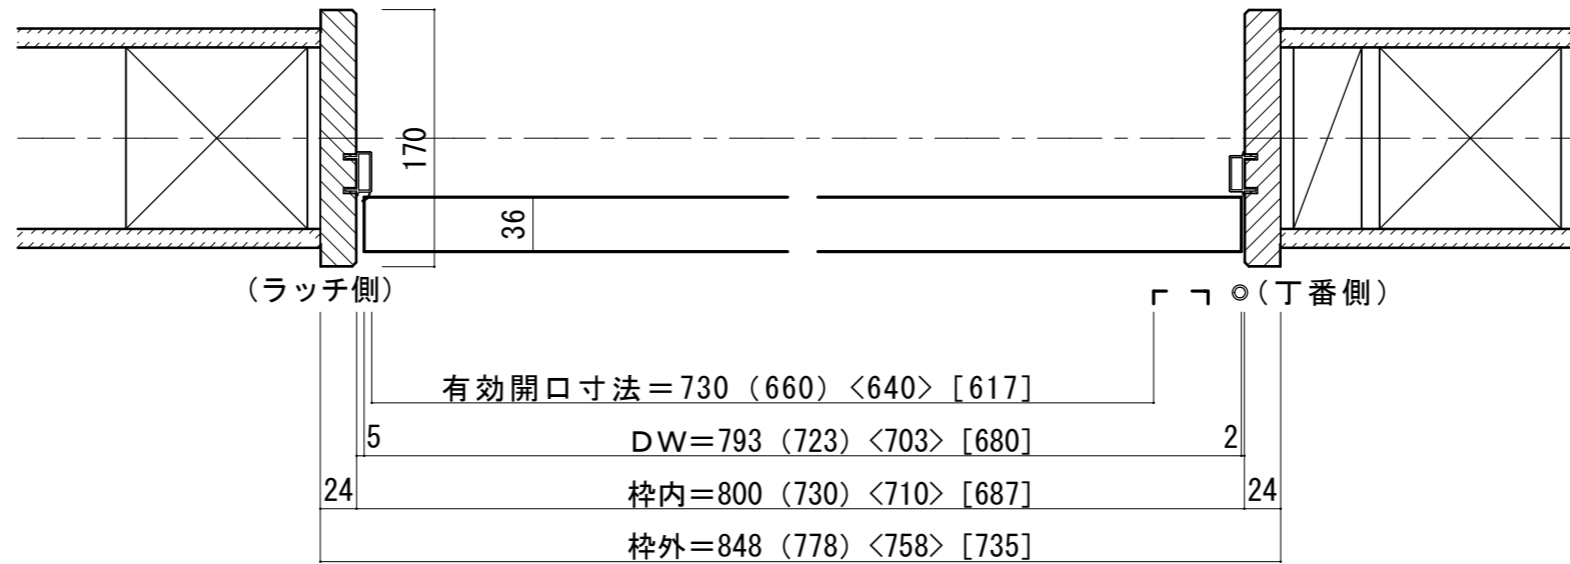


※図示：右吊り元

■吊り手方向

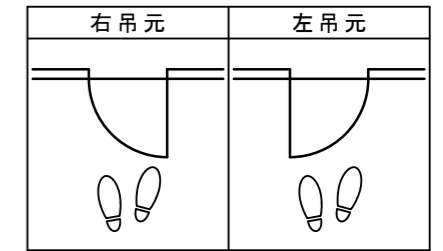

■縦断面図

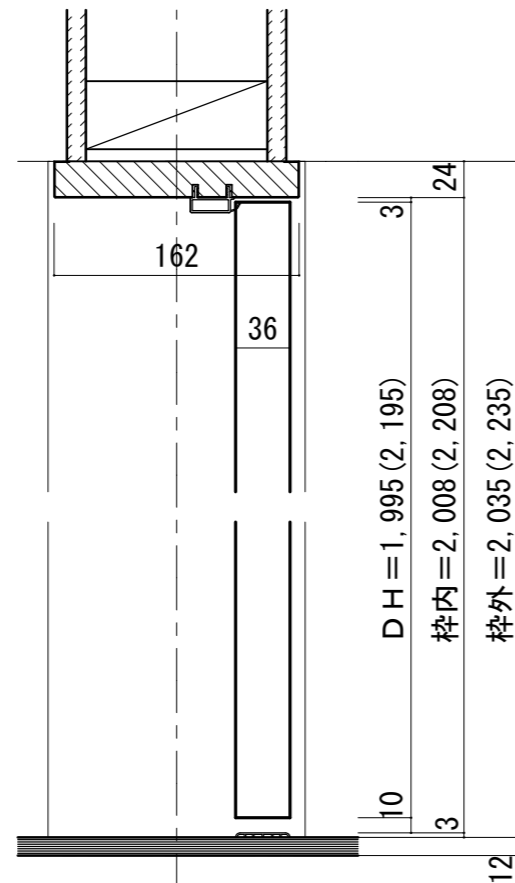

※()内寸法はハイドア

縦枠下端形状図	床直付けレール取付位置目安
	<p>壁(枠)センター</p> <p>(ドア側)</p>
	<p>下枠詳細図 (S=1/1)</p>