




■吊り手方向

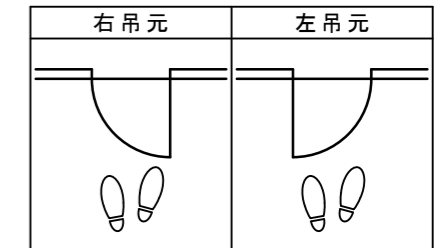

■横断面図

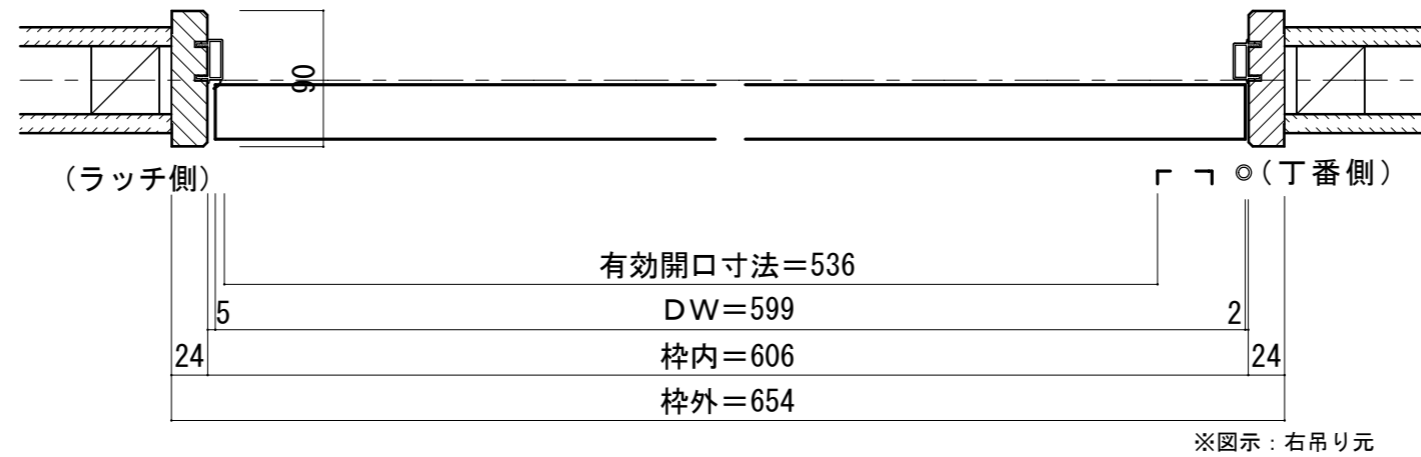

■縦断面図

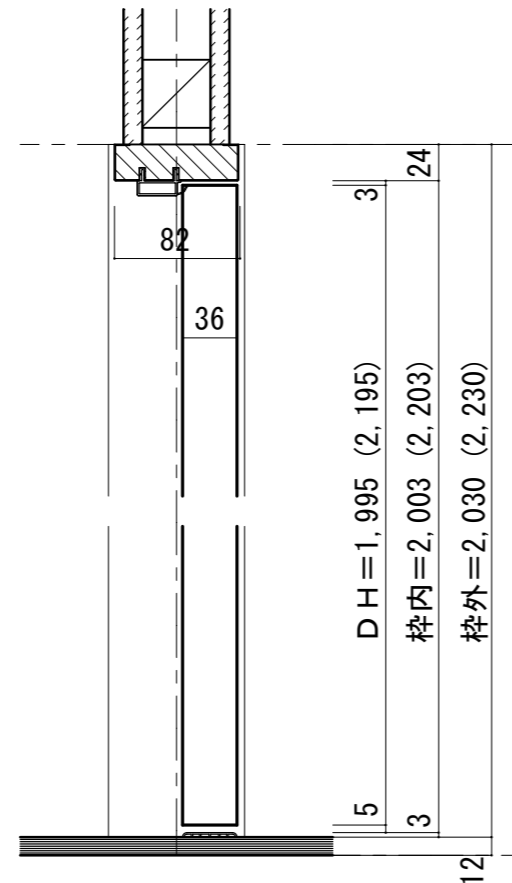

縦枠下端加工図	床直付けレール取付位置目安
	<p>壁(枠)センター (ドア側)</p>
	<p>下枠詳細図 (S=1/1)</p>

※()内寸法はハイドア