



トイレドア

3方枠[固定枠113巾]



ドア気密タイプ

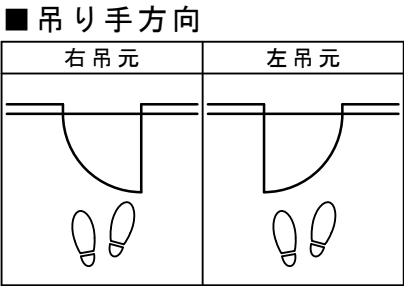

■横断面図

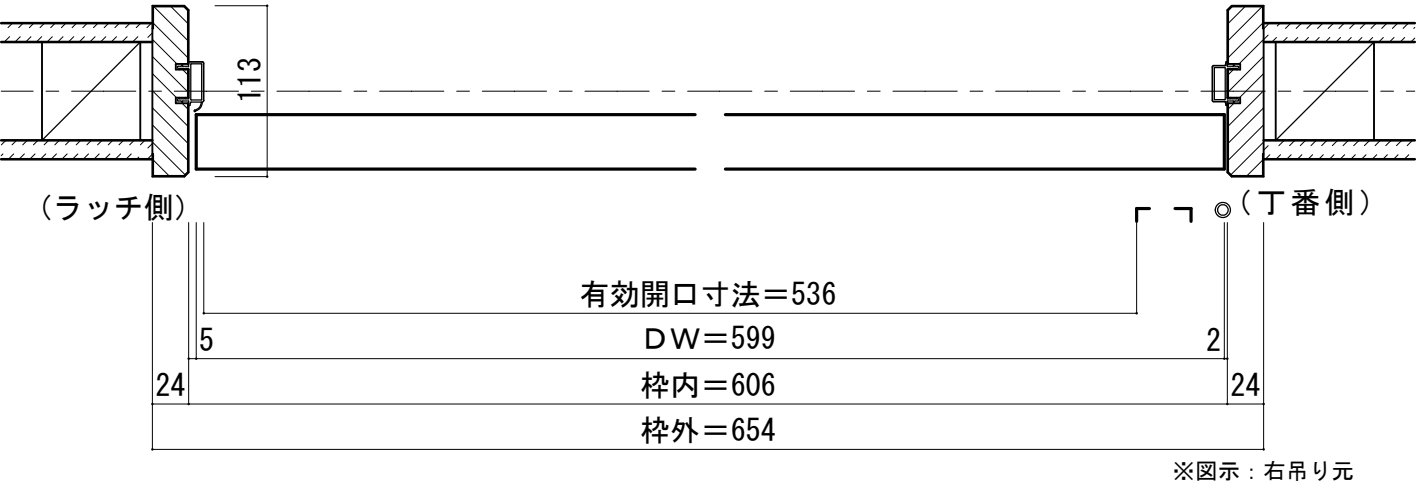

■縦断面図

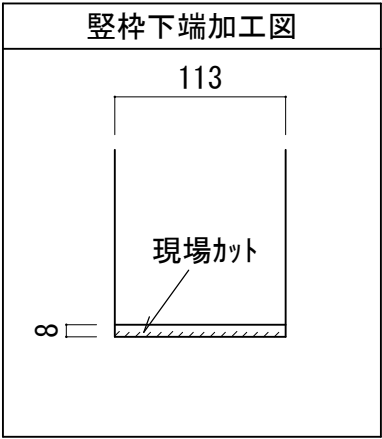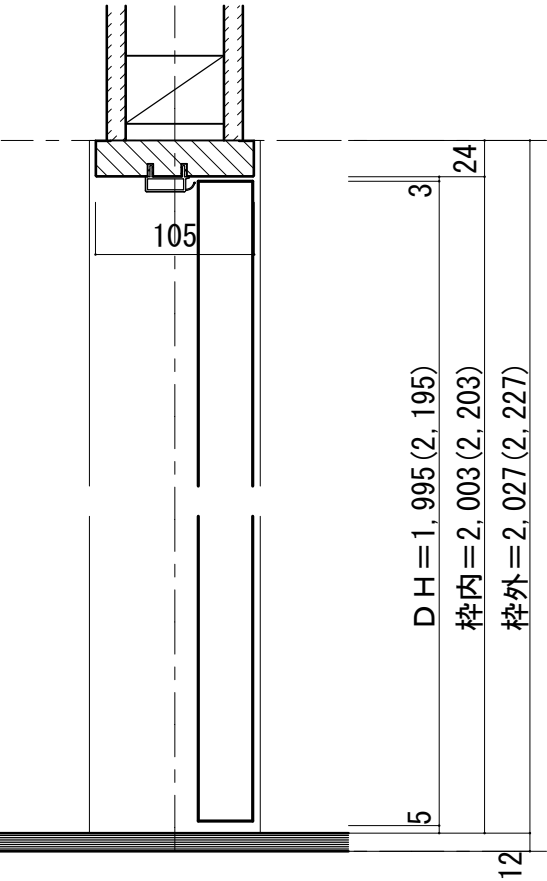

※ () 内寸法はハイドア