



■吊り手方向

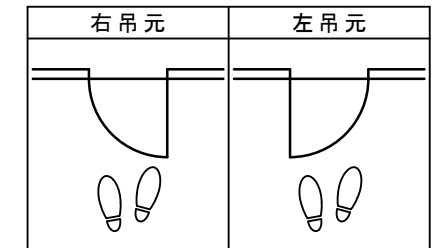


■横断面図

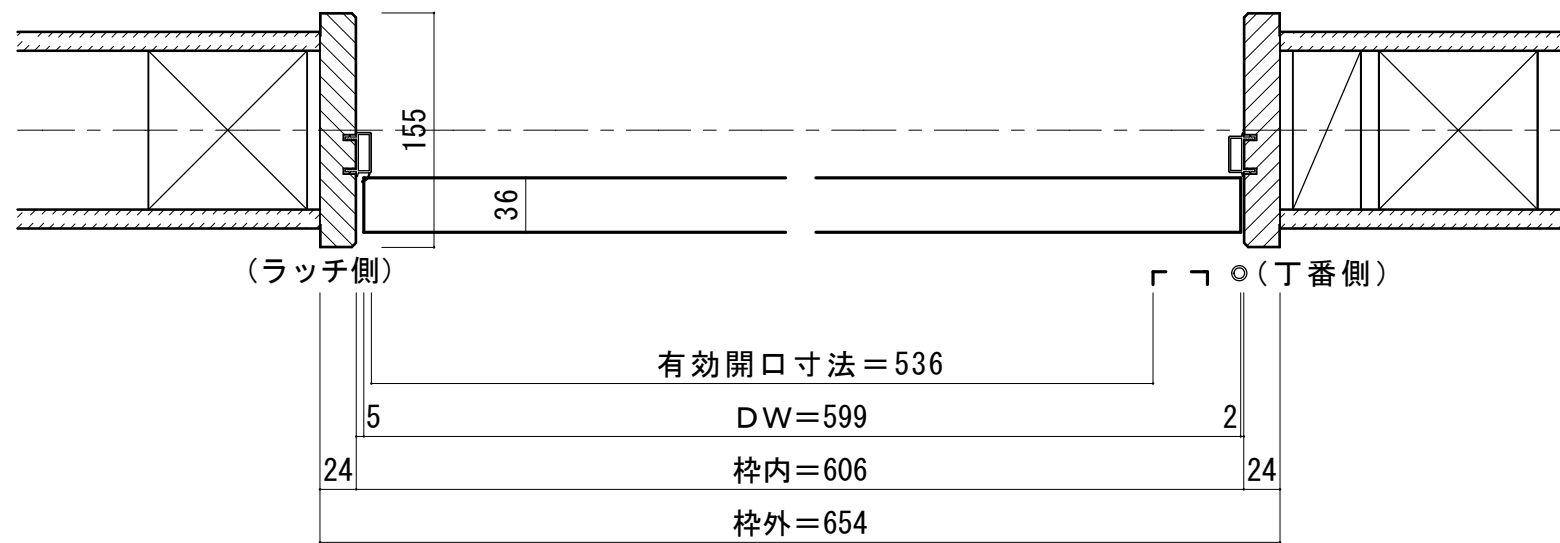

※図示：右吊り元

■縦断面図

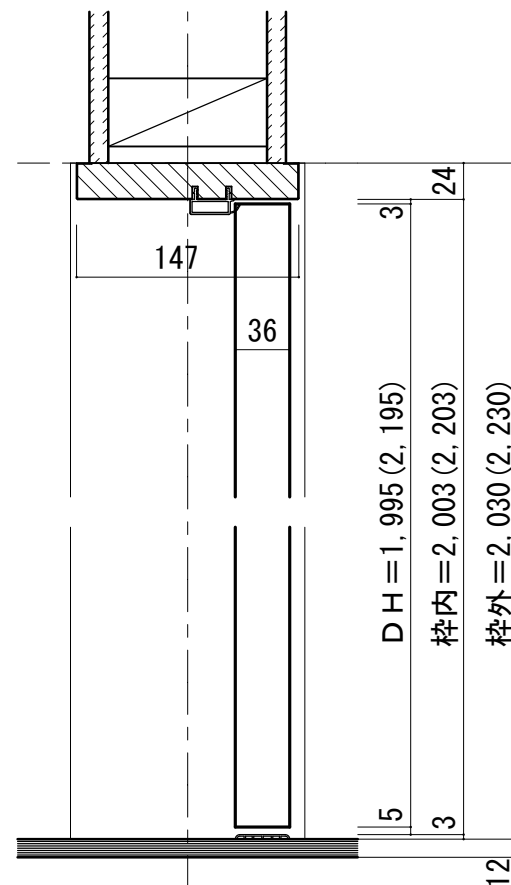

※()内寸法はハイドア

縦枠下端加工図	床直付けレール取付位置目安
	<p>壁(枠)センター (ドア側)</p> <p>床</p>
	下枠詳細図 (S=1/1)