



# 引き違い戸（下加重レールタイプ）〔固定枠90巾〕

■横断面図

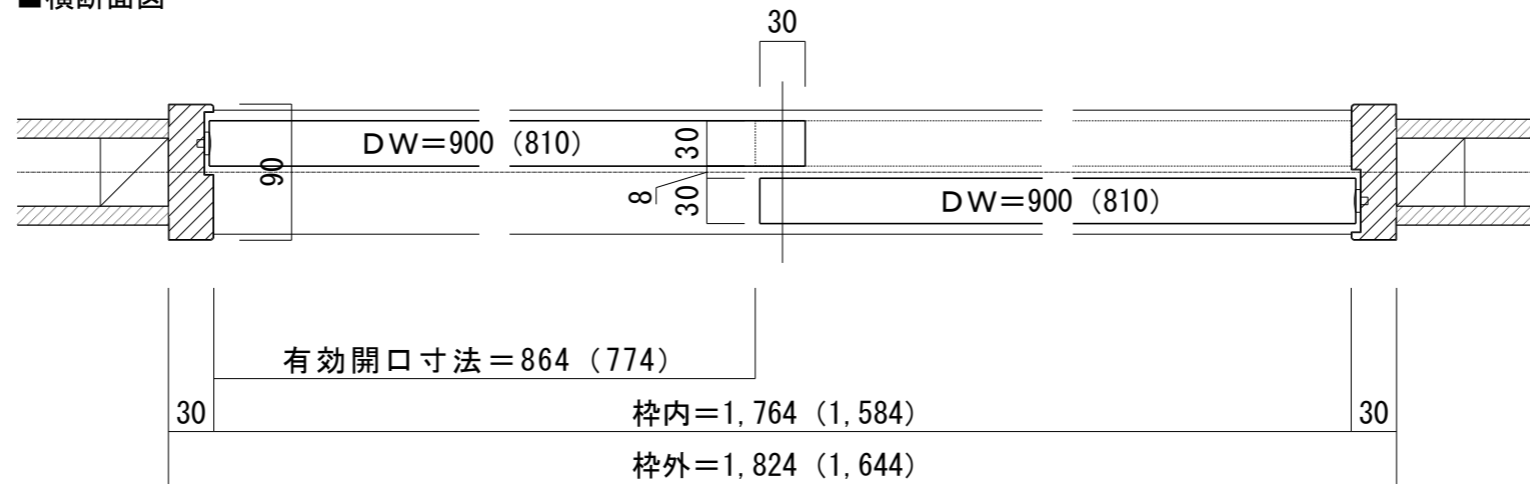


■縦断面図〔レールタイプ〕

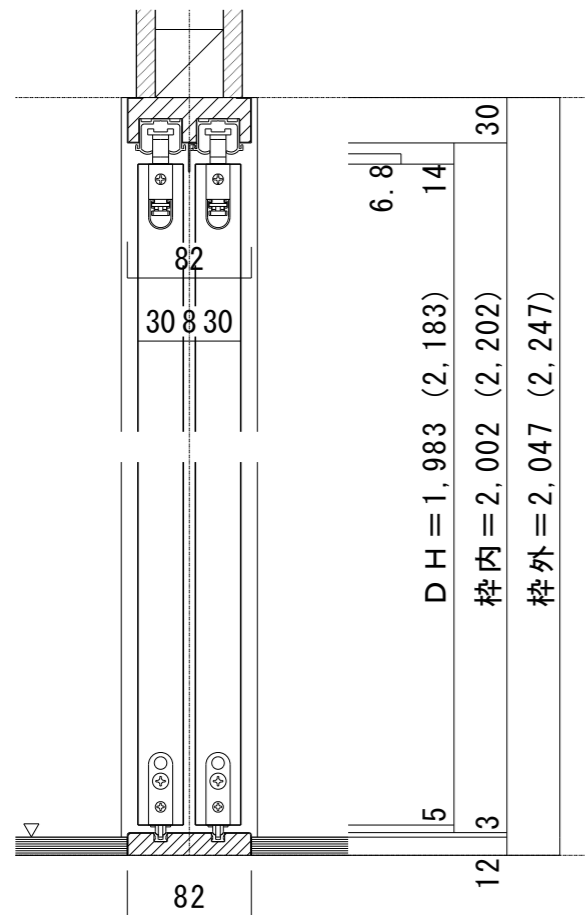

※( )内寸法はハイドア

■縦断面図〔床直付けレールタイプ〕

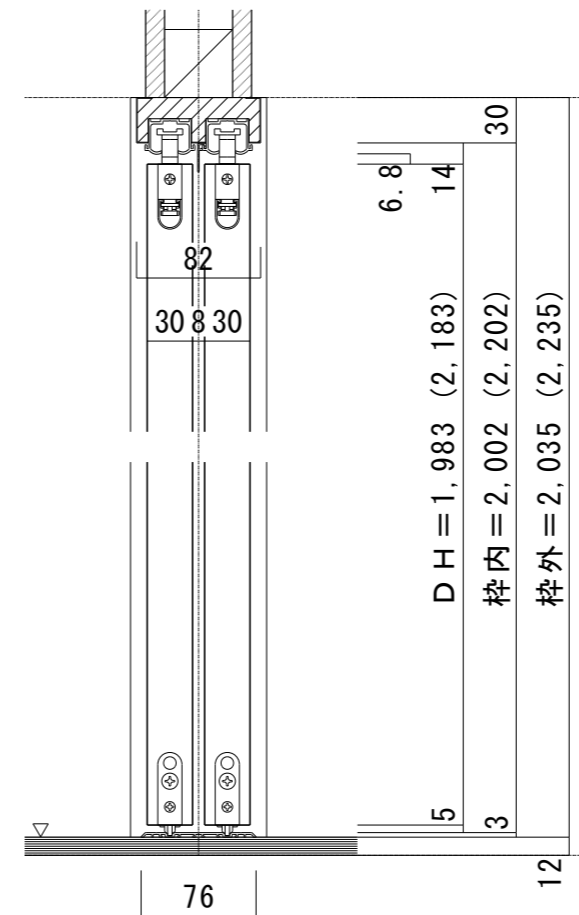

※( )内寸法はハイドア

