


引き違い戸（下加重レールタイプ 幅広敷居） [調整枠]

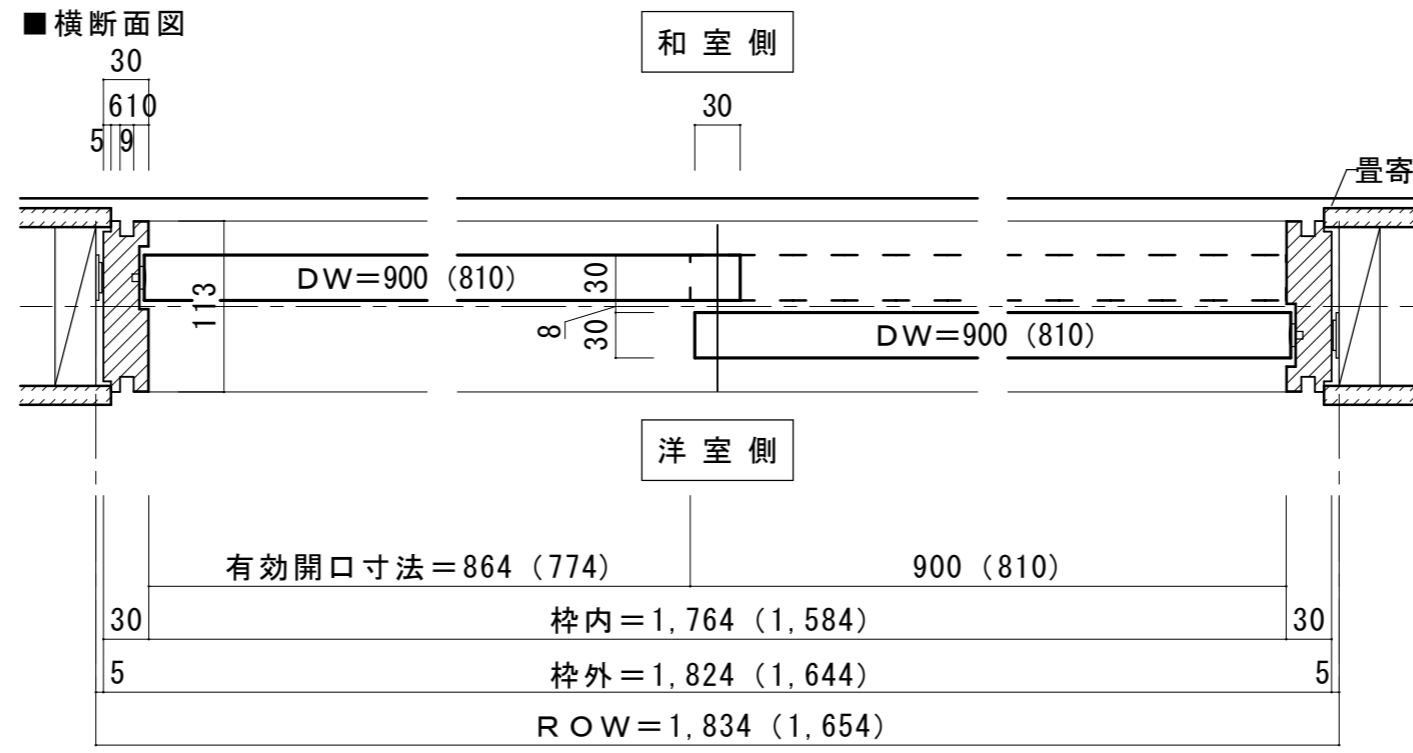

■縦断面図 [レールタイプ]

