



片引き戸（下加重レールタイプ 幅広敷居）[固定枠155巾]

■引き手方向

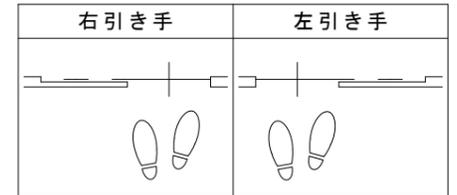



■横断面図

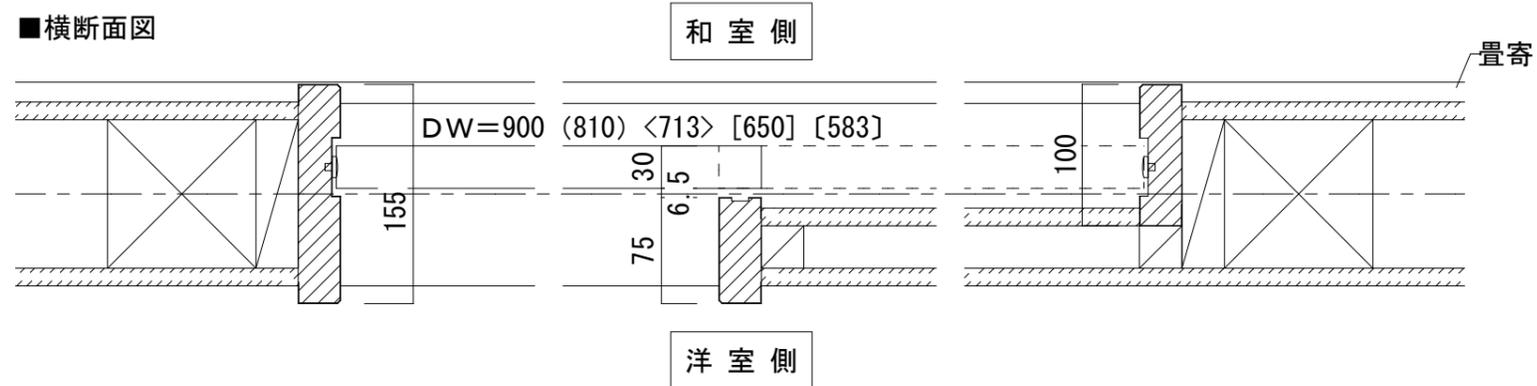

	867 (777) <680> [617] [550]	30	867 (777) <680> [617] [550]	
30	枠内=1,764 (1,584) <1,390> [1,264] [1,130]			30
	枠外=1,824 (1,644) <1,450> [1,324] [1,190]			

※図示：左引き手  
 ※大型サムターン表示錠使用時は、引戸引き残しストッパーをご使用ください。ただし、有効開口は102ミリ狭くなります。

■縦断面図[レールタイプ]

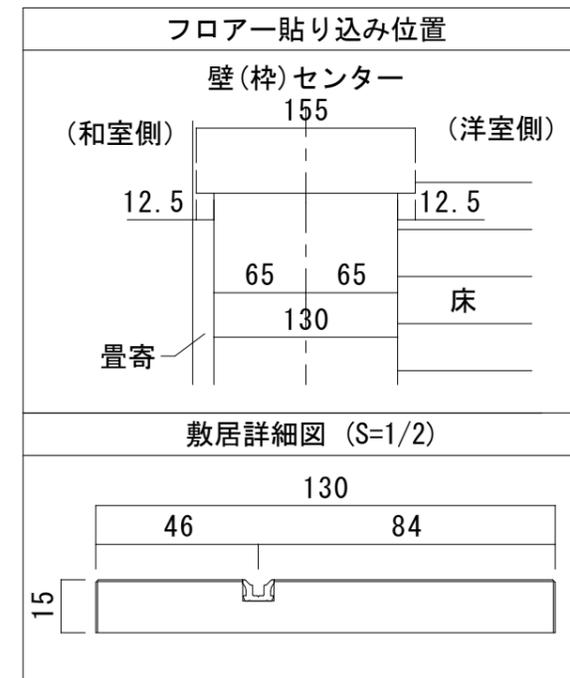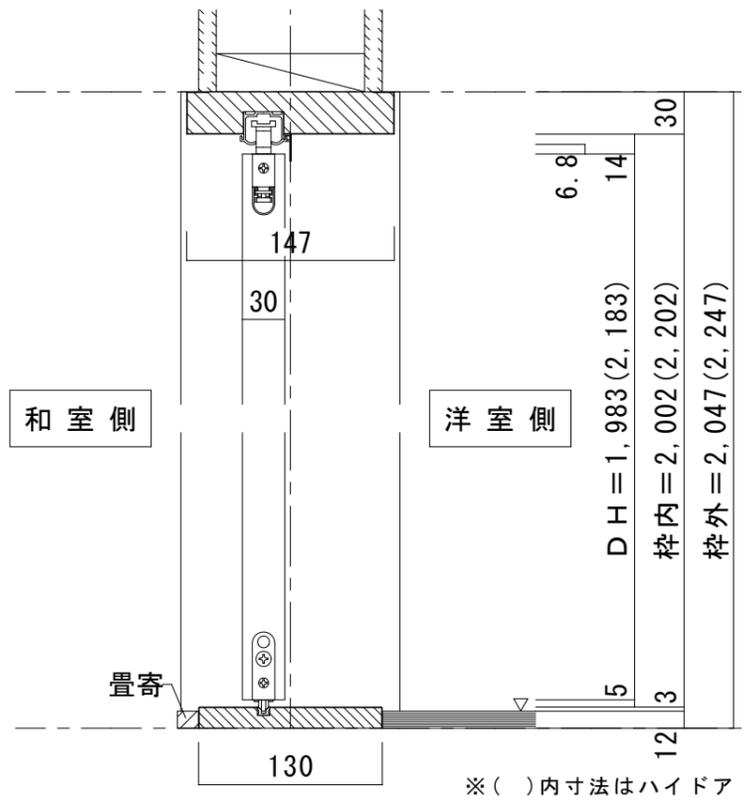

※( )内寸法はハイドア