



片引き戸（下加重レールタイプ）〔固定枠155巾〕

■引き手方向

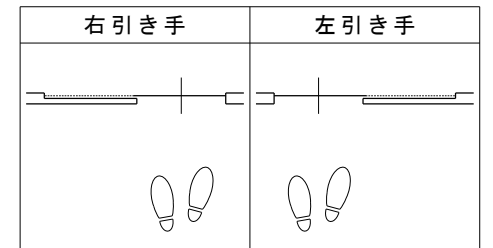


■横断面図

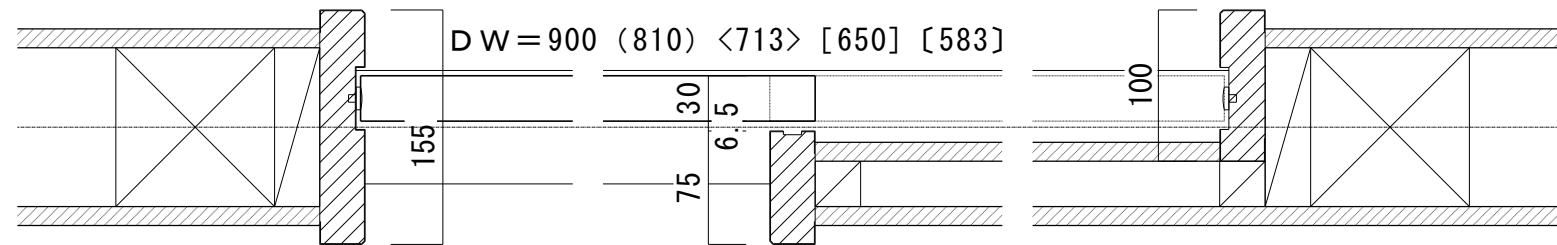


有効開口寸法	
867 (777) <680> [617] [550]	30 867 (777) <680> [617] [550]
30 枠内=1,764 (1,584) <1,390> [1,264] [1,130]	30
枠外=1,824 (1,644) <1,450> [1,324] [1,190]	

※図示：左引き手
 ※大型サムターン表示錠使用時は、引戸引き残しストッパーをご使用ください。ただし、有効開口は102ミリ狭くなります。


■縦断面図〔レールタイプ〕

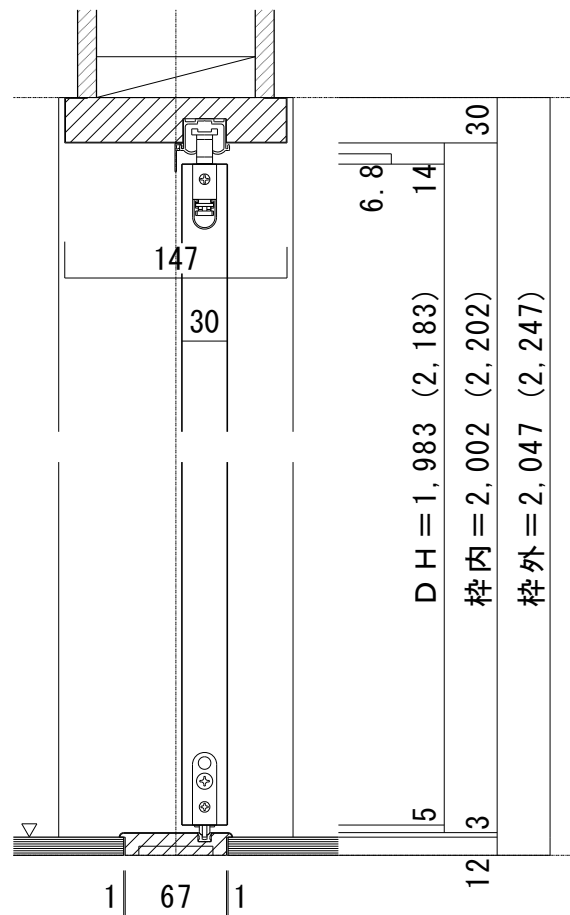

※()内寸法はハイドア

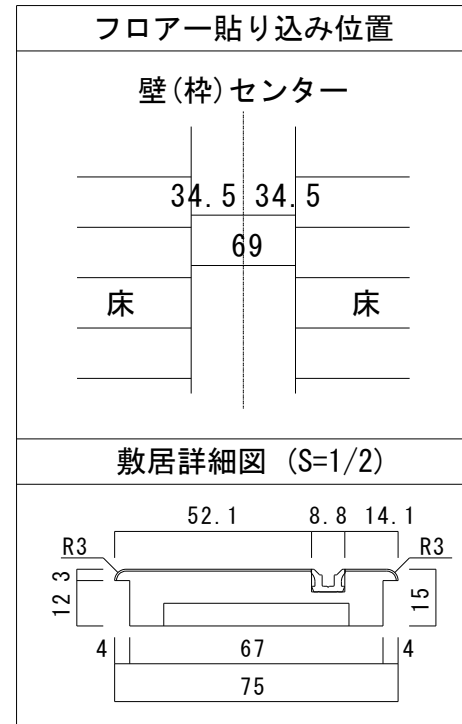

■縦断面図〔床直付けレールタイプ〕

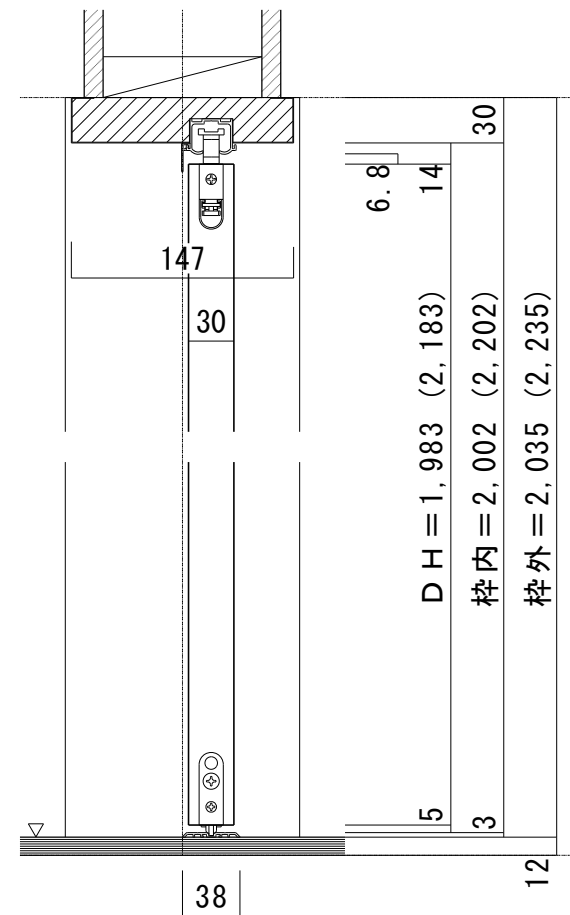

※()内寸法はハイドア

