

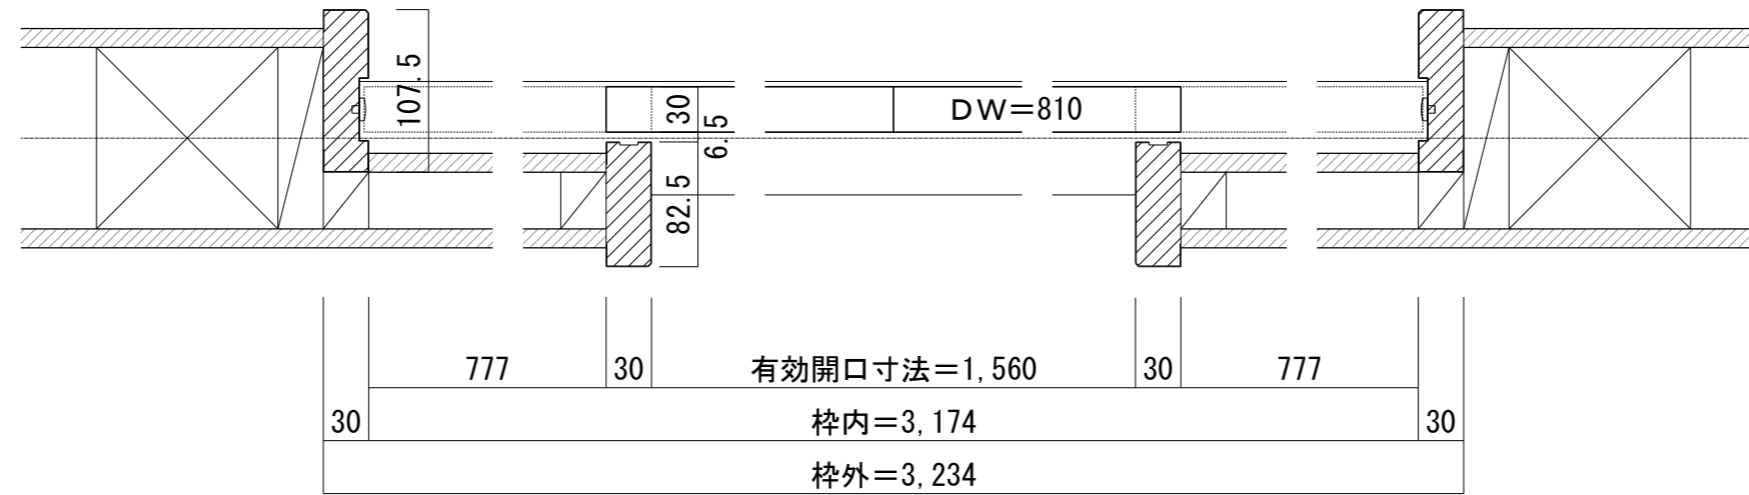


引き分け戸（下加重レールタイプ）[固定枠170巾]

■横断面図


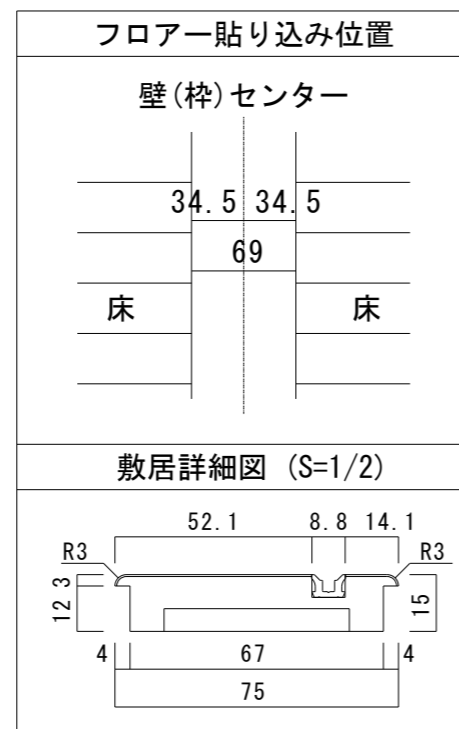


■縦断面図[レールタイプ]

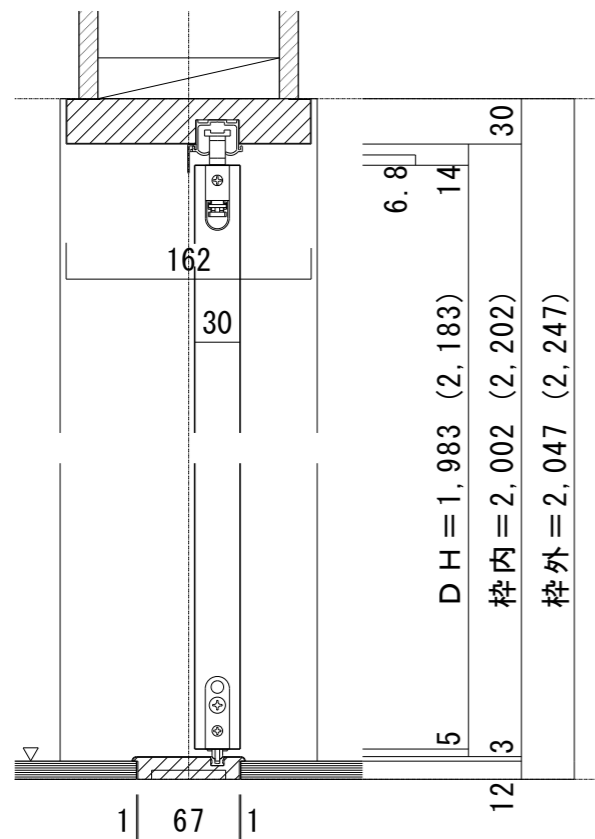

※()内寸法はハイドア

■縦断面図[床直付けレールタイプ]

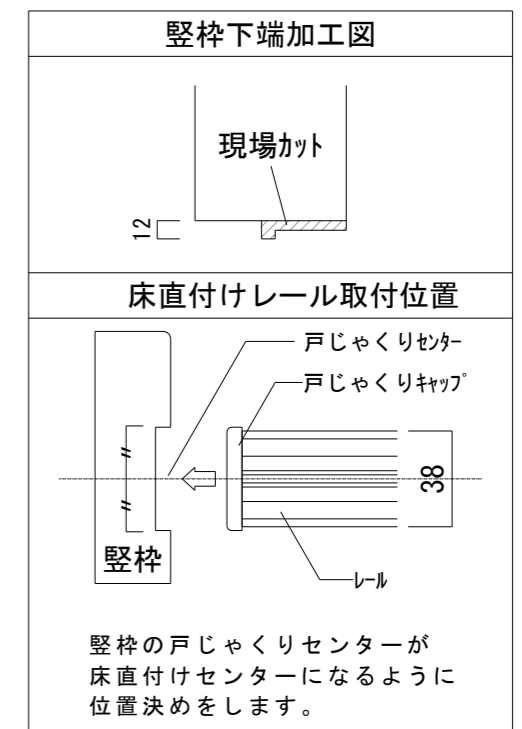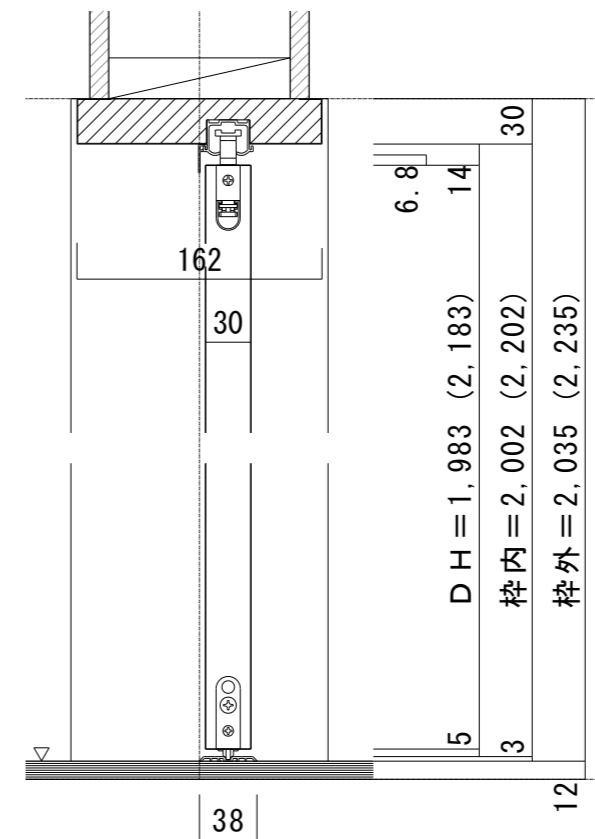

※()内寸法はハイドア