



4枚引き違い戸（下加重レールタイプ）[固定枠113巾]

■横断面図

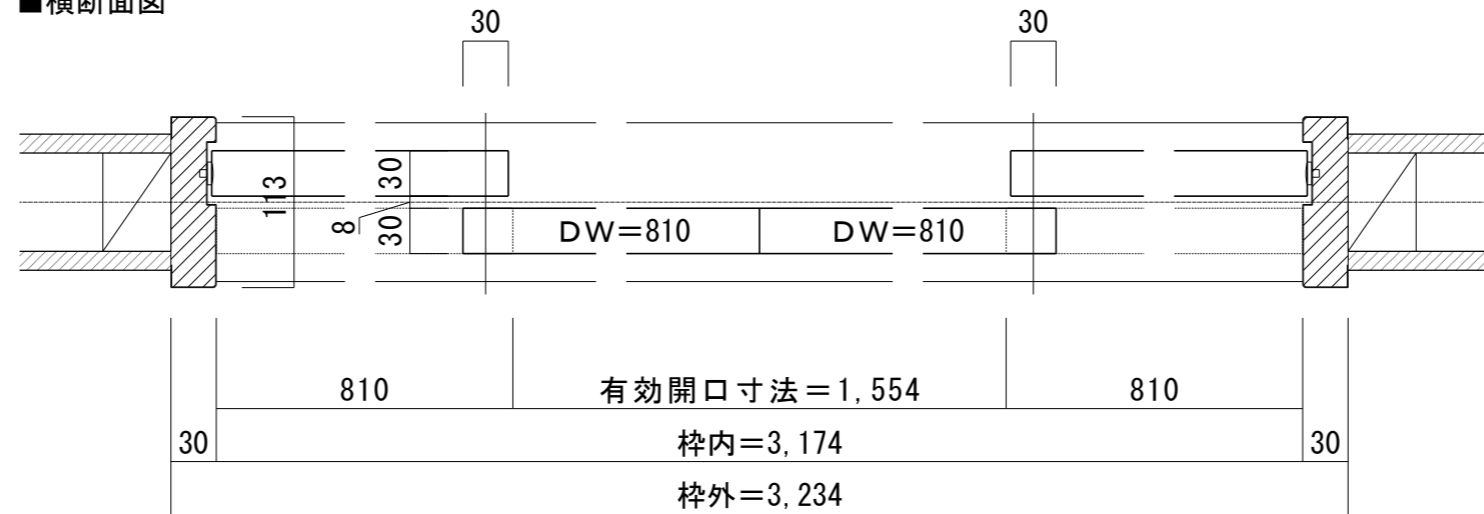


■縦断面図[レールタイプ]

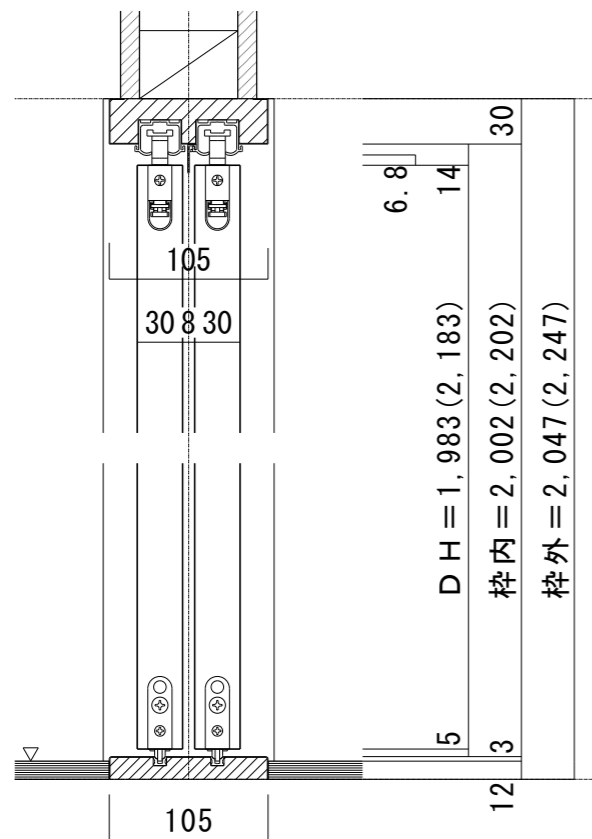

※()内寸法はハイドア

■縦断面図[床直付けレールタイプ]

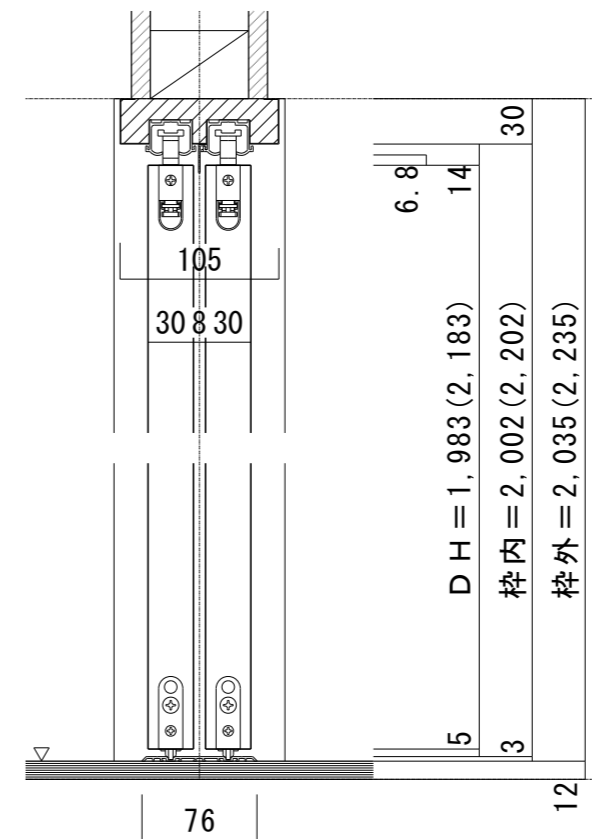

※()内寸法はハイドア

