



4枚引き違い戸（下加重レールタイプ）〔固定枠155巾〕

■横断面図

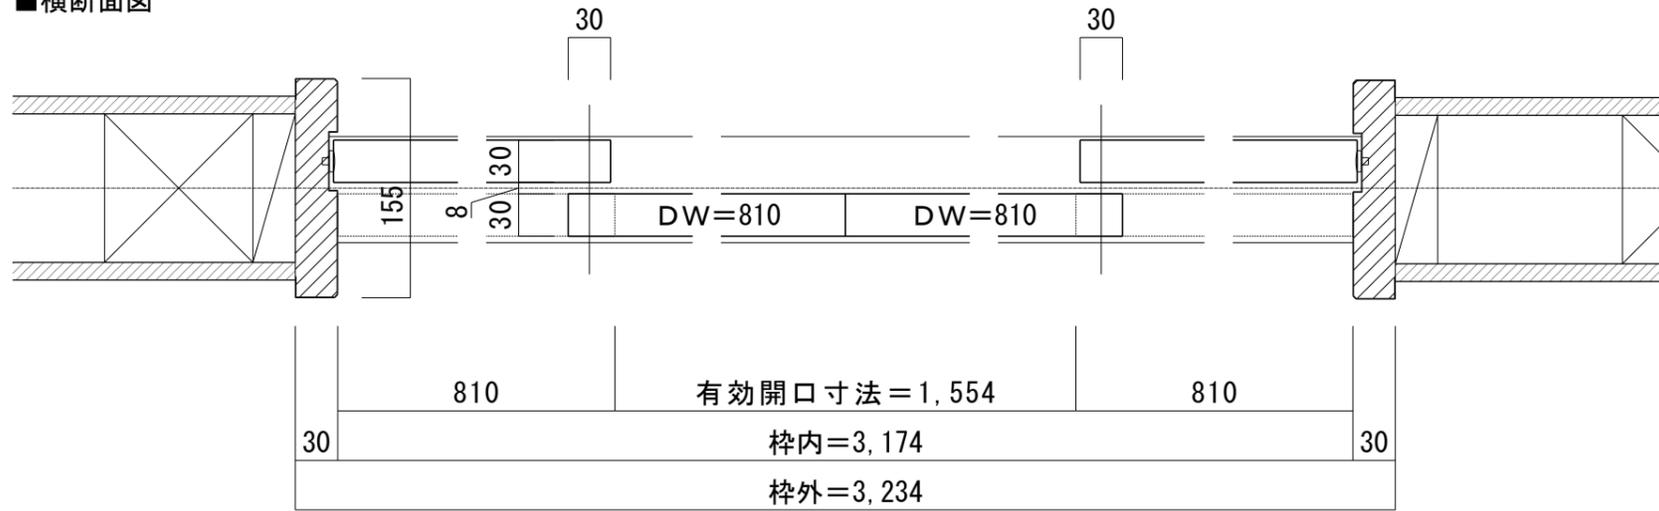


■縦断面図〔レールタイプ〕

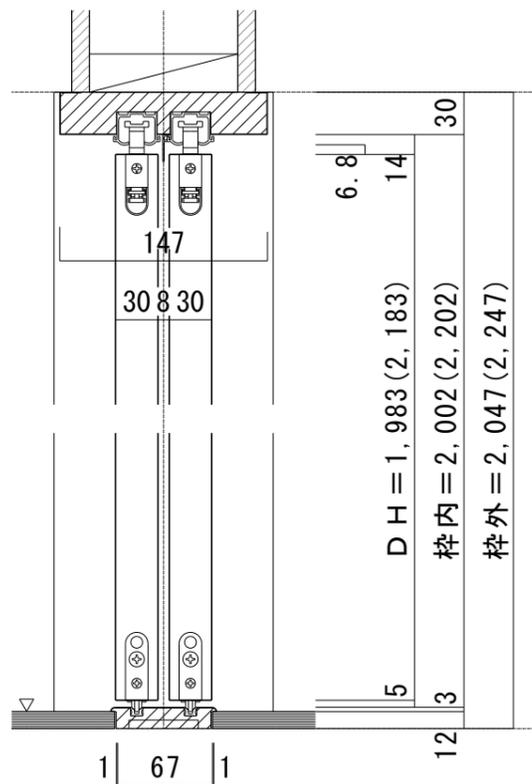


※( )内寸法はハイドア

フロー貼り込み位置


壁(枠)センター

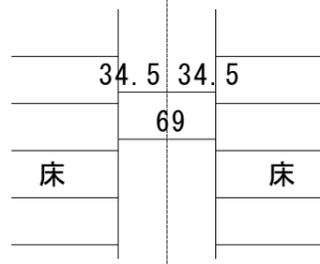

敷居詳細図 (S=1/2)

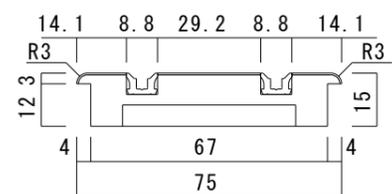

■縦断面図〔床直付けレールタイプ〕

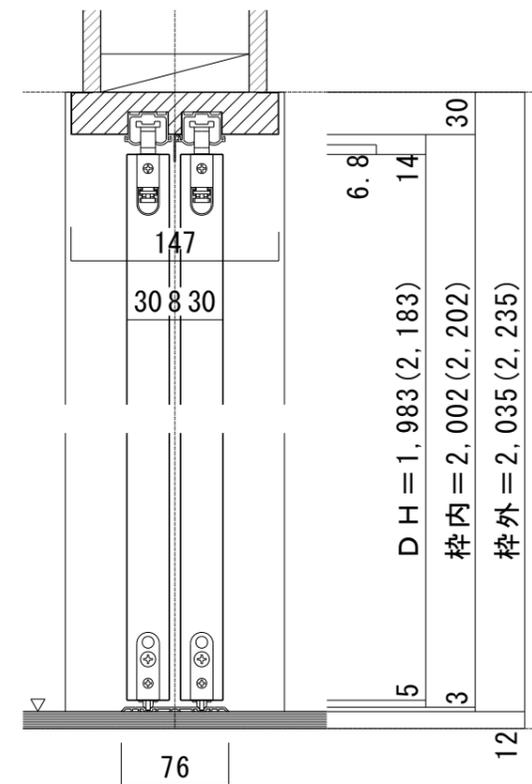

※( )内寸法はハイドア

■縦断面図〔床直付けレールタイプ〕

