



4枚引き違い戸（下加重レールタイプ）〔固定枠170巾〕


■横断面図

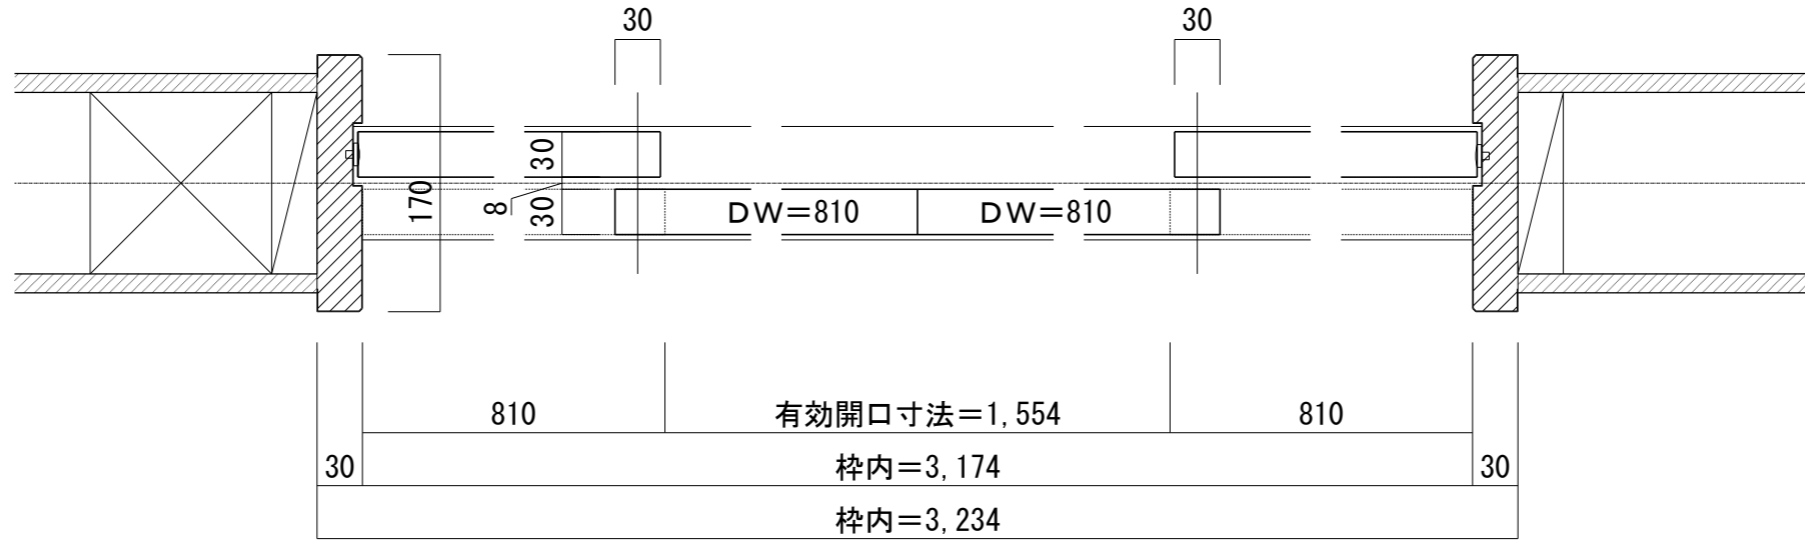


■縦断面図〔レールタイプ〕

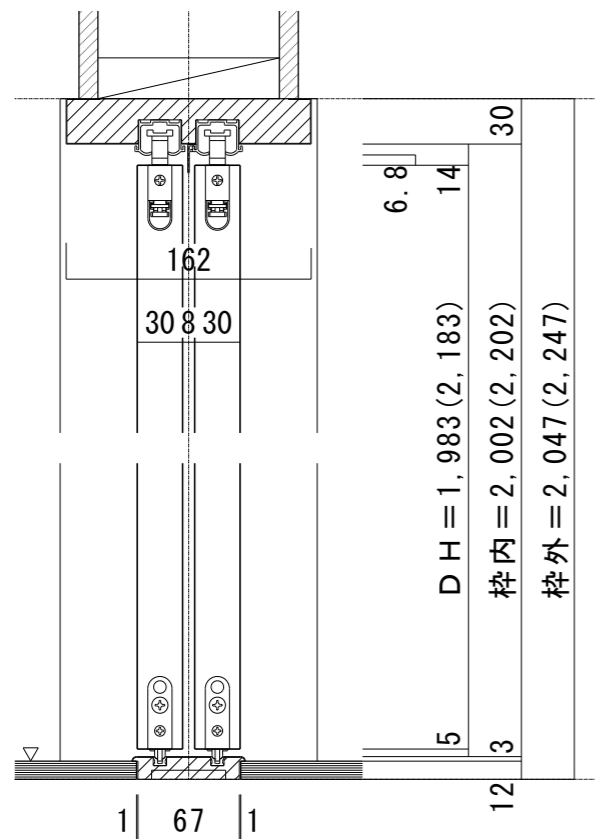

※()内寸法はハイドア

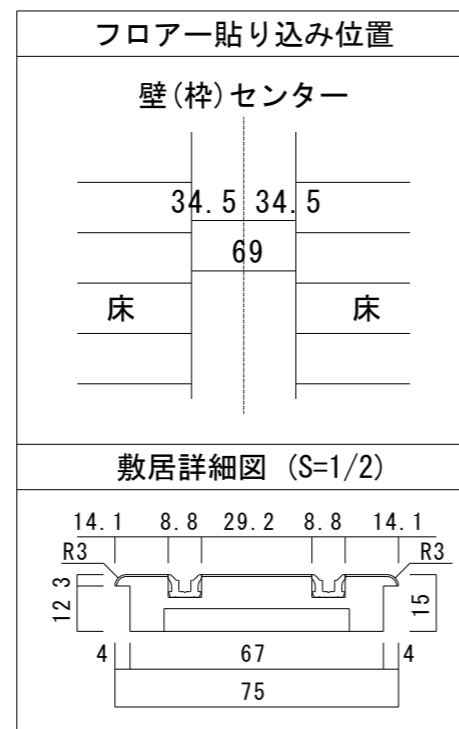

■縦断面図〔床直付けレールタイプ〕

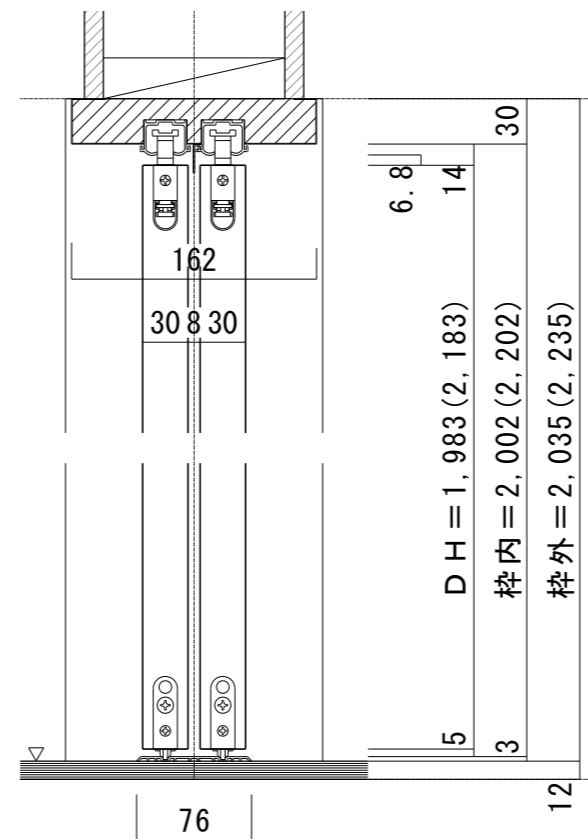

※()内寸法はハイドア

