



# 2枚引き込み戸（下加重レールタイプ）[固定枠170巾]

■横断面図

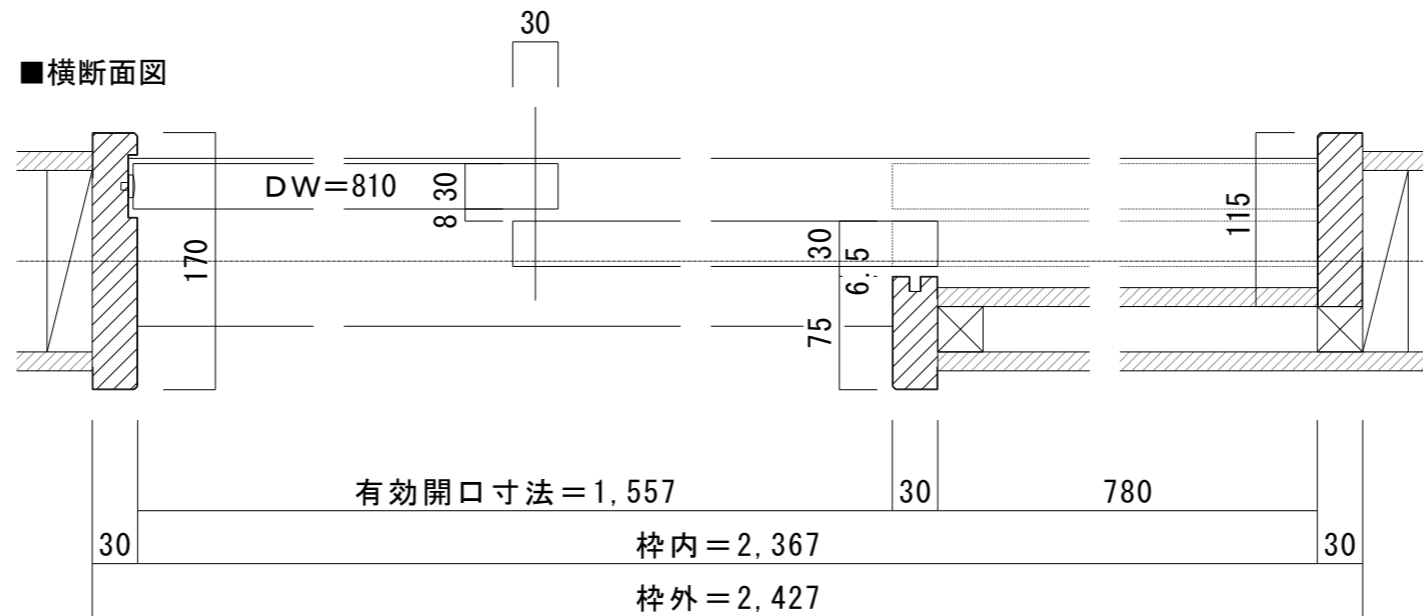


※図示：左引き手

■引き手方向

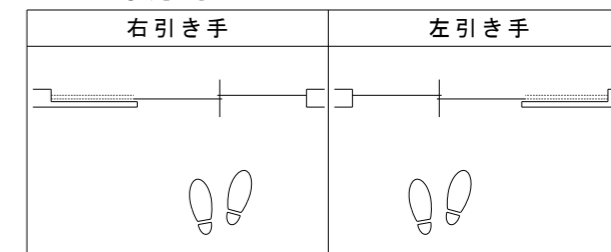


■縦断面図[レールタイプ]

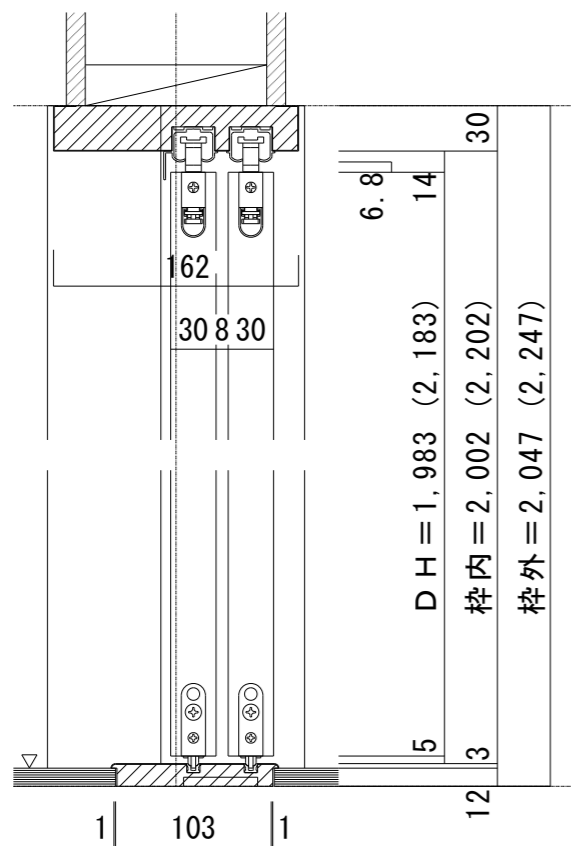

※( )内寸法はハイドア

■縦断面図[床直付けレールタイプ]

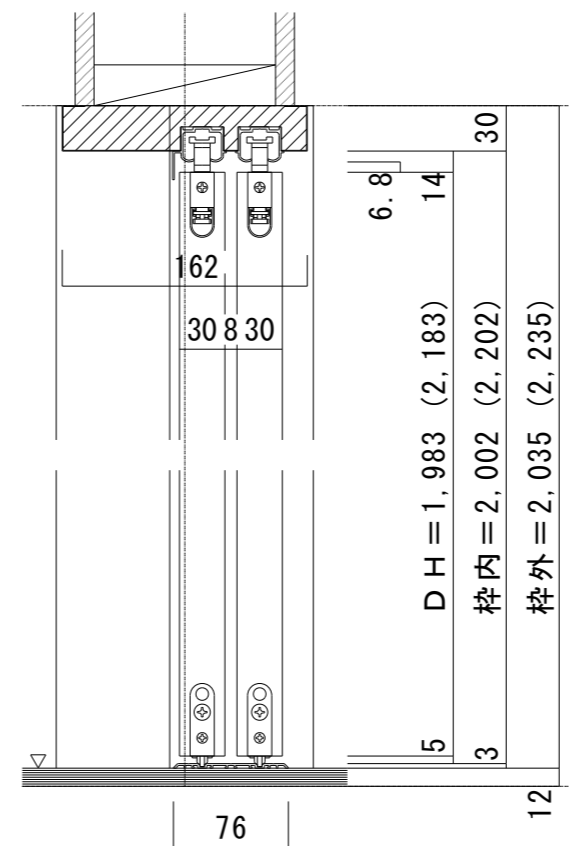

※( )内寸法はハイドア

