



2枚引き込み戸（下加重レールタイプ）[調整枠]□

■横断面図

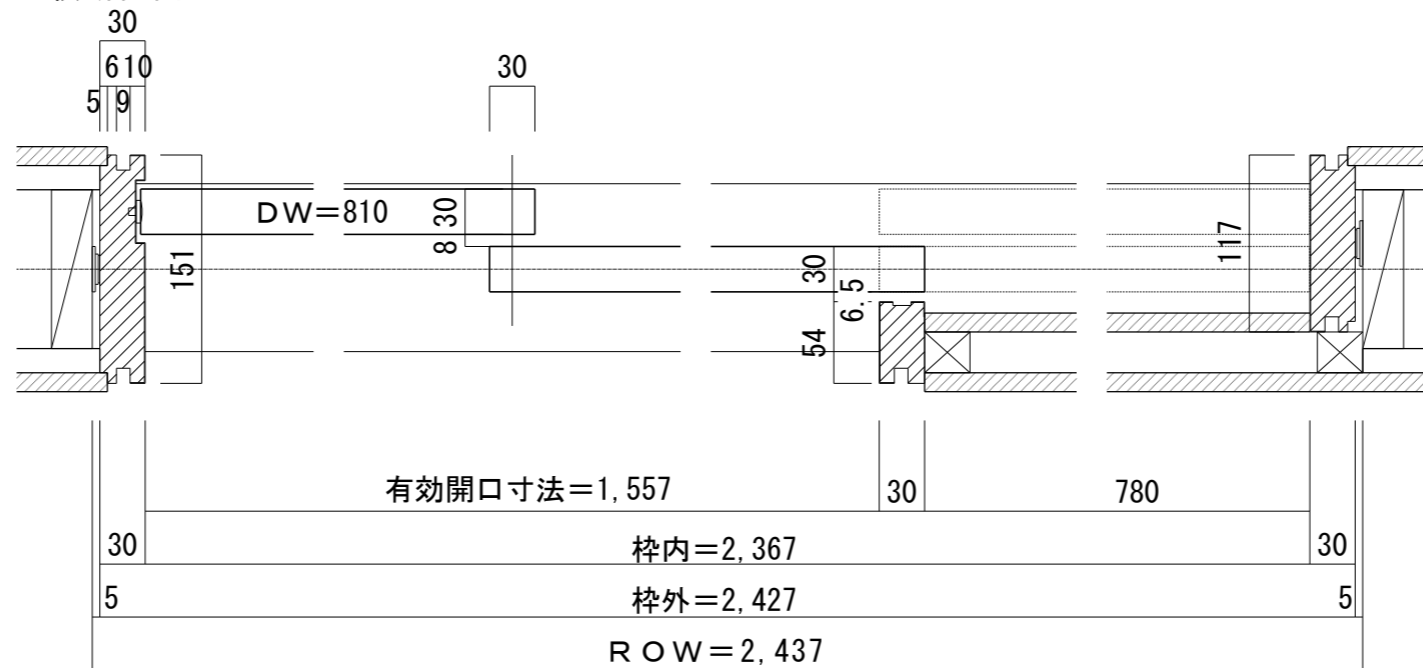


※図示：左引き手

■引き手方向

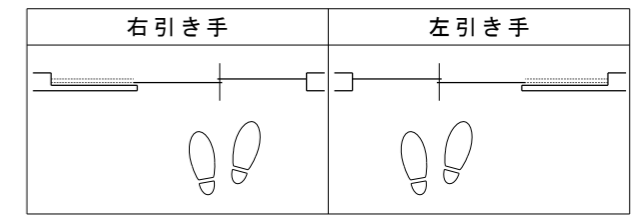


■縦断面図[レールタイプ]

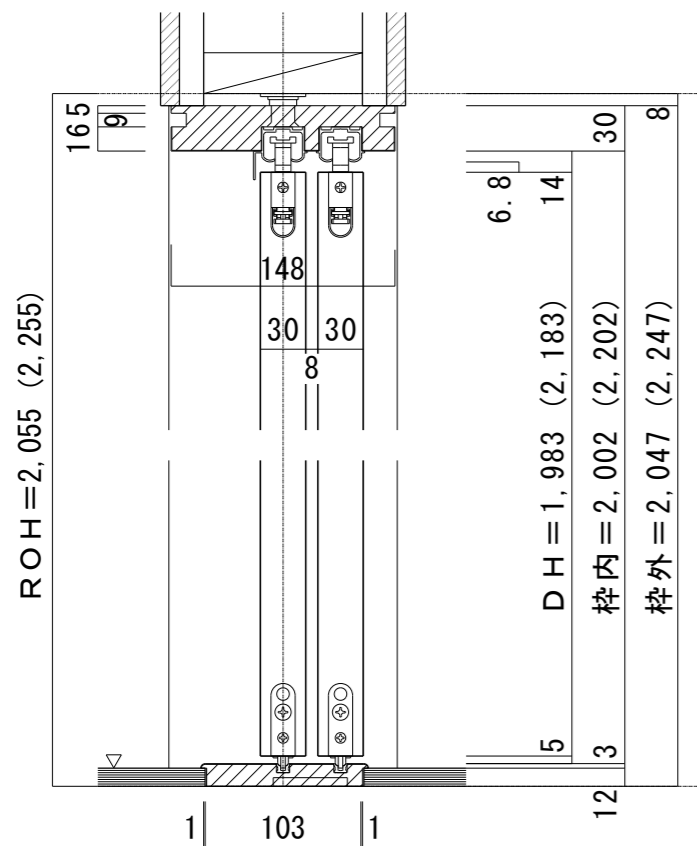

※()内寸法はハイドア

■縦断面図[床直付けレールタイプ]

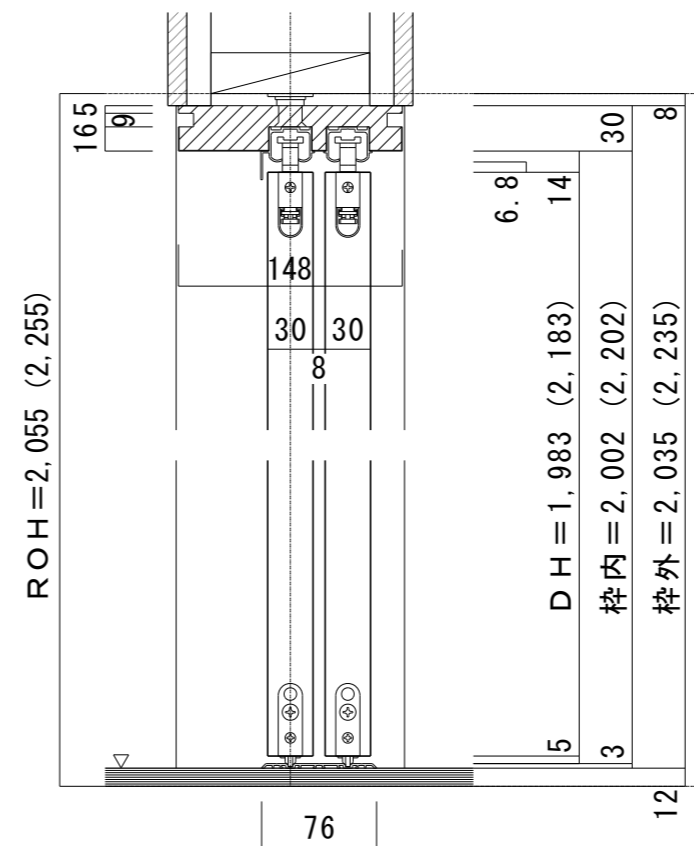

※()内寸法はハイドア

