



# 3枚引き込み戸（下加重レールタイプ）[固定枠195巾]

## ■引き手方向

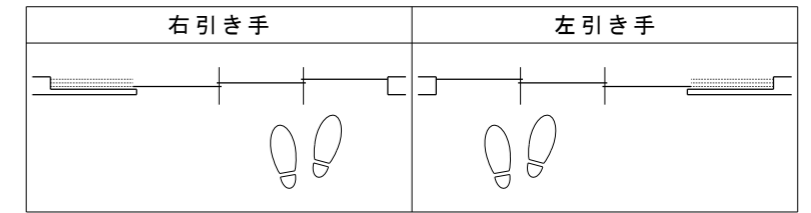


## ■横断面図

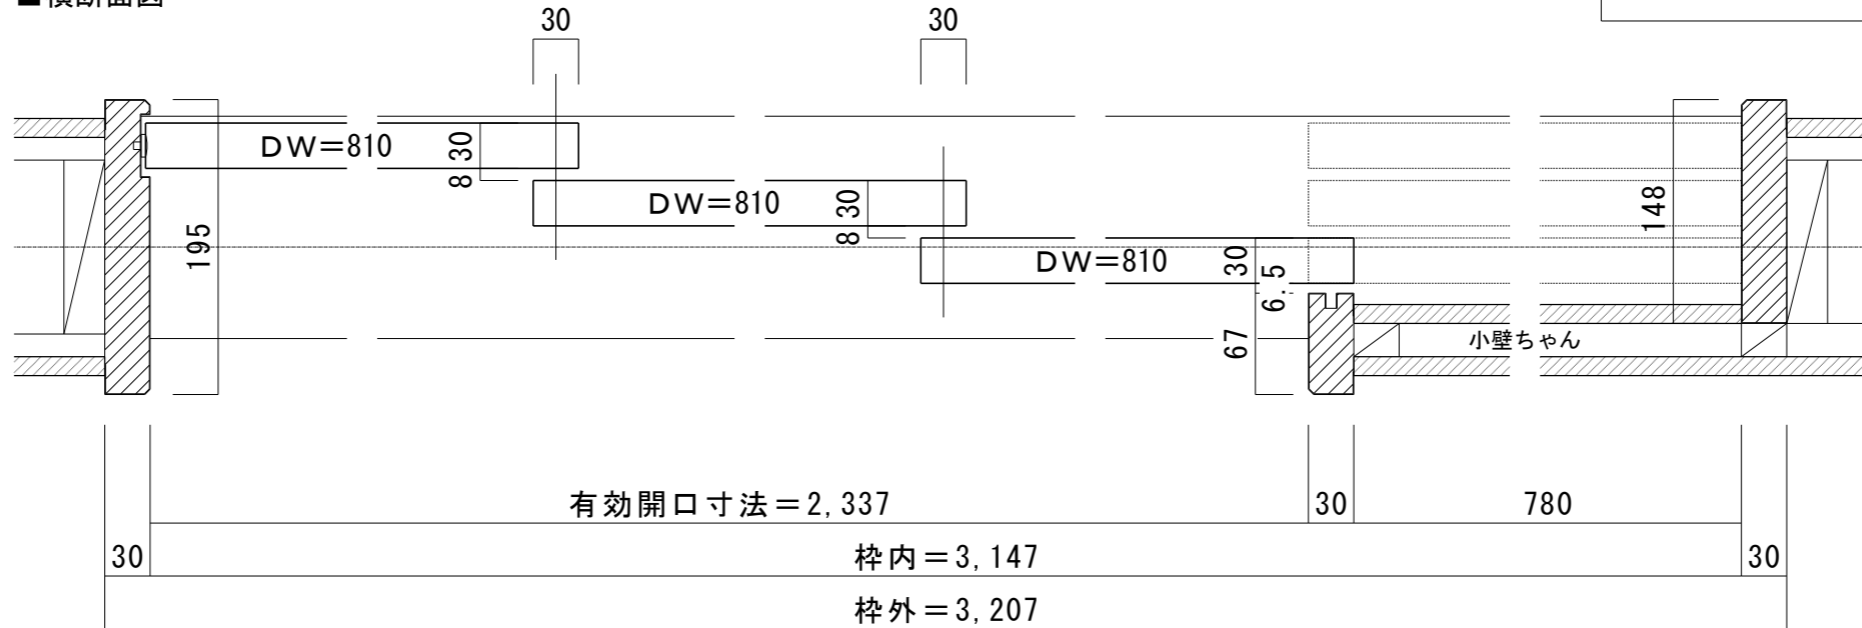


※図示：左引き手

## ■縦断面図[レールタイプ]

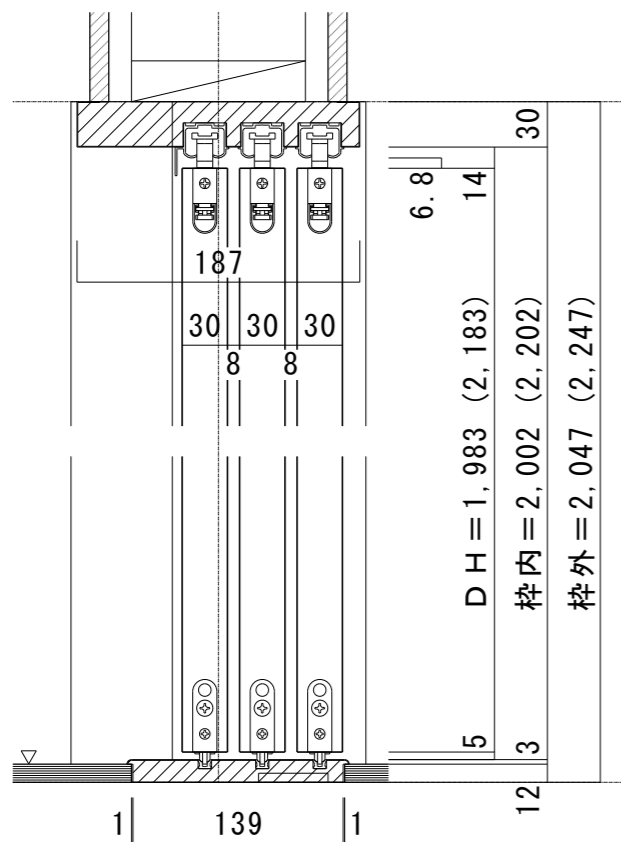

※( )内寸法はハイドア

## ■縦断面図[床直付けレールタイプ]

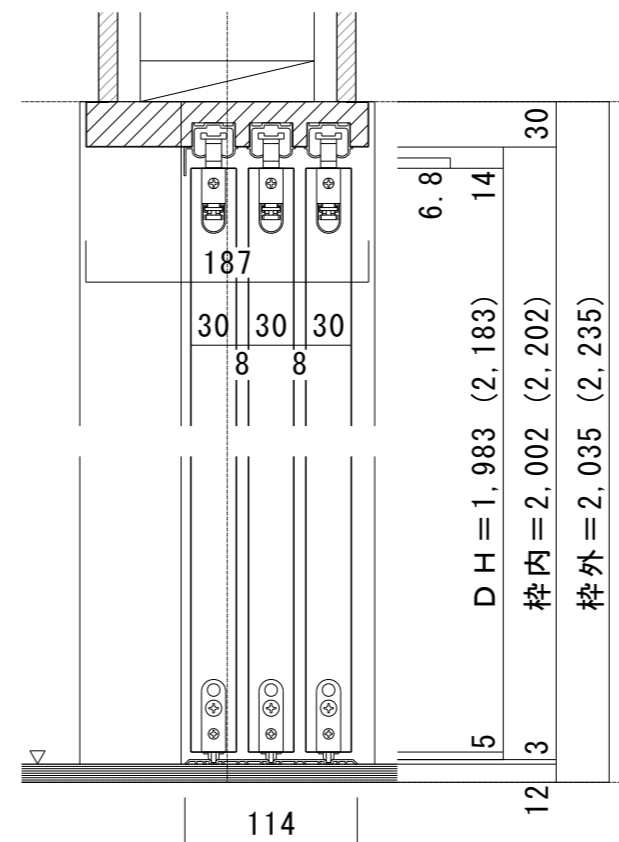

※( )内寸法はハイドア

