



3枚引き込み戸（下加重レールタイプ）〔調整枠〕

■引き手方向

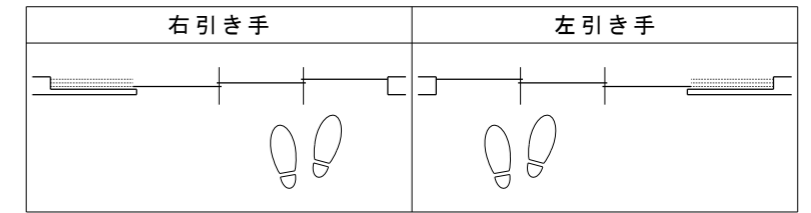


■横断面図

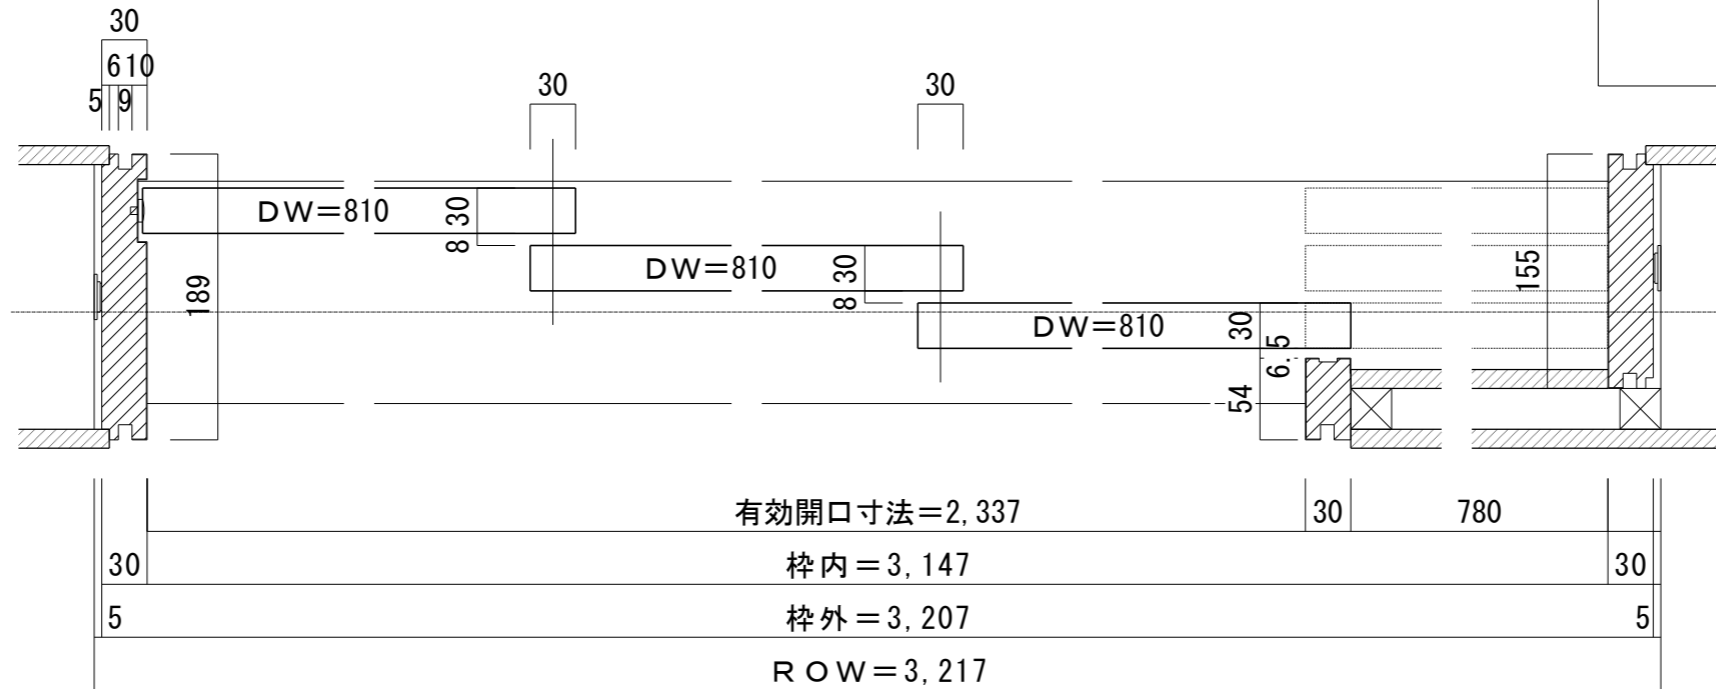


※図示：左引き手

■縦断面図〔レールタイプ〕

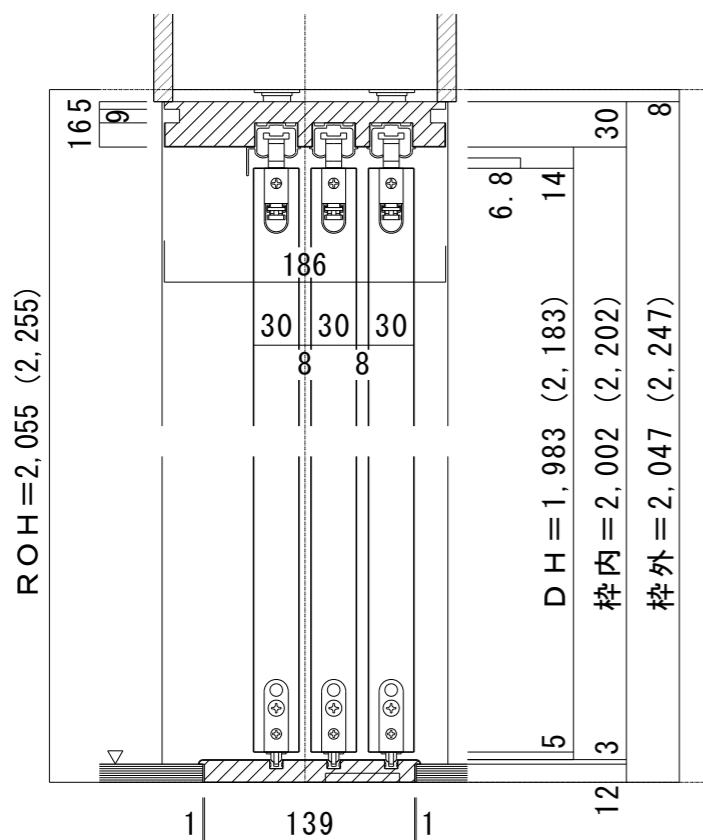

※()内寸法はハイドア

■縦断面図〔床直付けレールタイプ〕

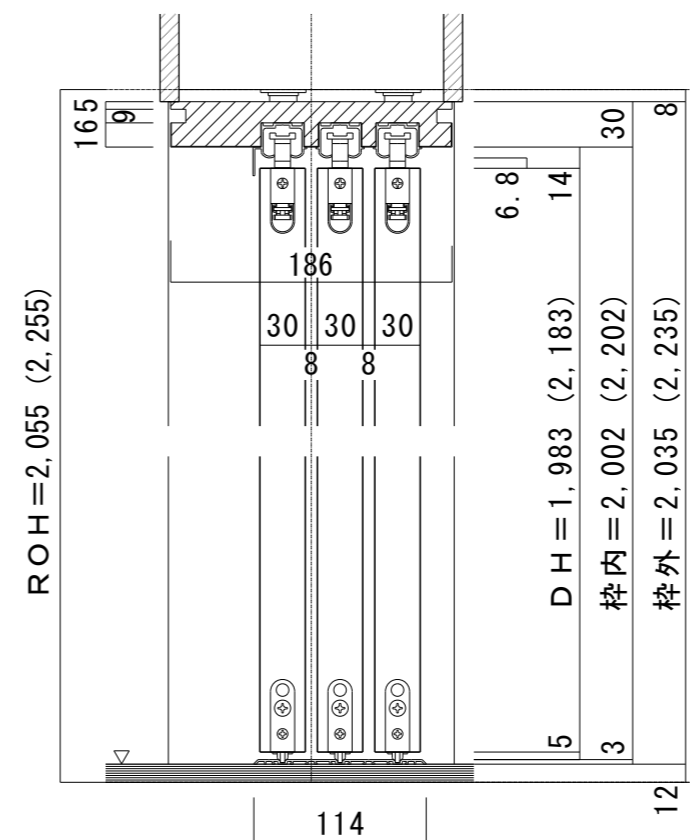

※()内寸法はハイドア

