

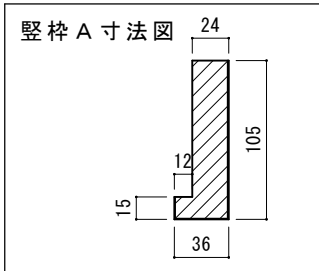


横断面図

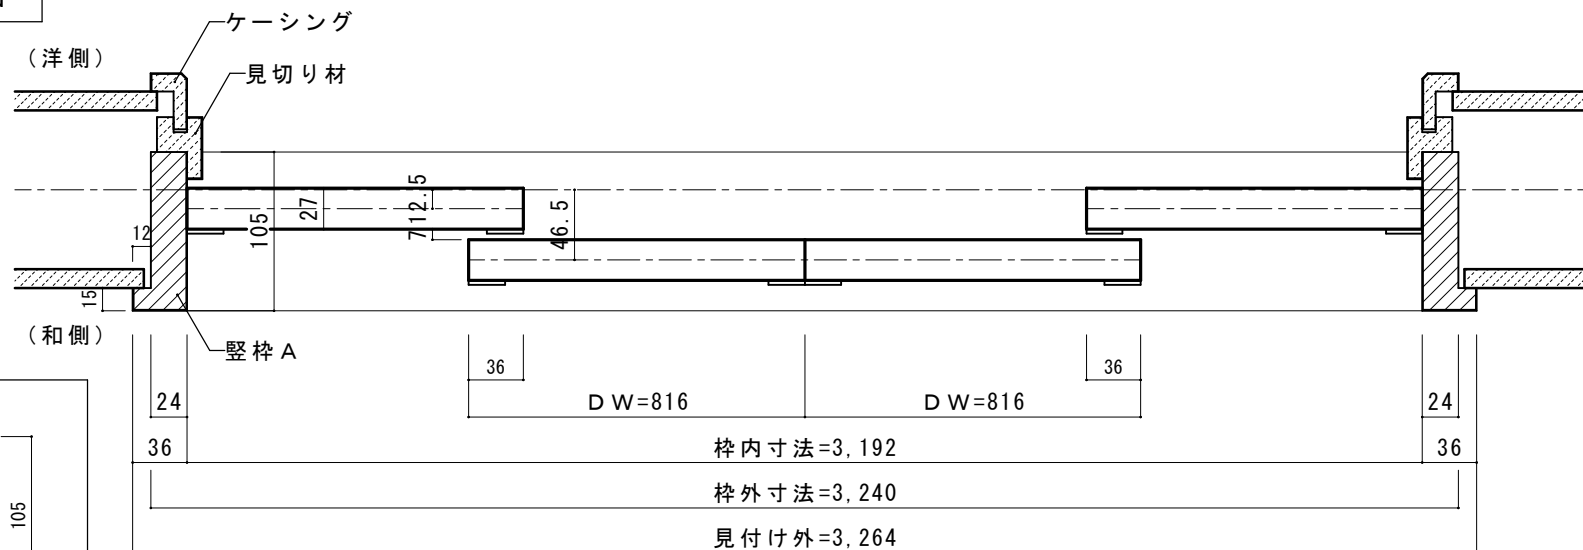

見切り材寸法図

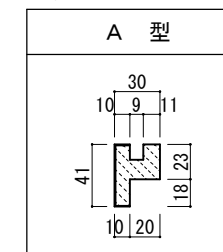

ケーシング寸法図

A B C 型		K R 型	
縦勝ち／堅用	縦勝ち／横用	縦勝ち／堅用	縦勝ち／横用




ケーシング脚サイズ一覧

型記号	A 型	B 型	C 型	K R 型
対応壁厚	113~123m/m	124~133m/m	134~146m/m	114m/m (2×4工法)
① 縦勝ち／堅用	27	37	50	20
② 縦勝ち／横用	23	33	46	16




※K型はピノアースに対応
※R型はドレタスに対応

縦断面図

【一般畳ご使用時（バリアフリー対応）敷居厚36mmタイプ】

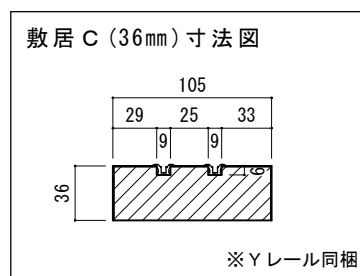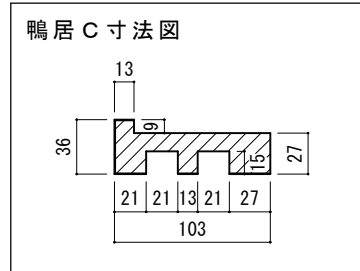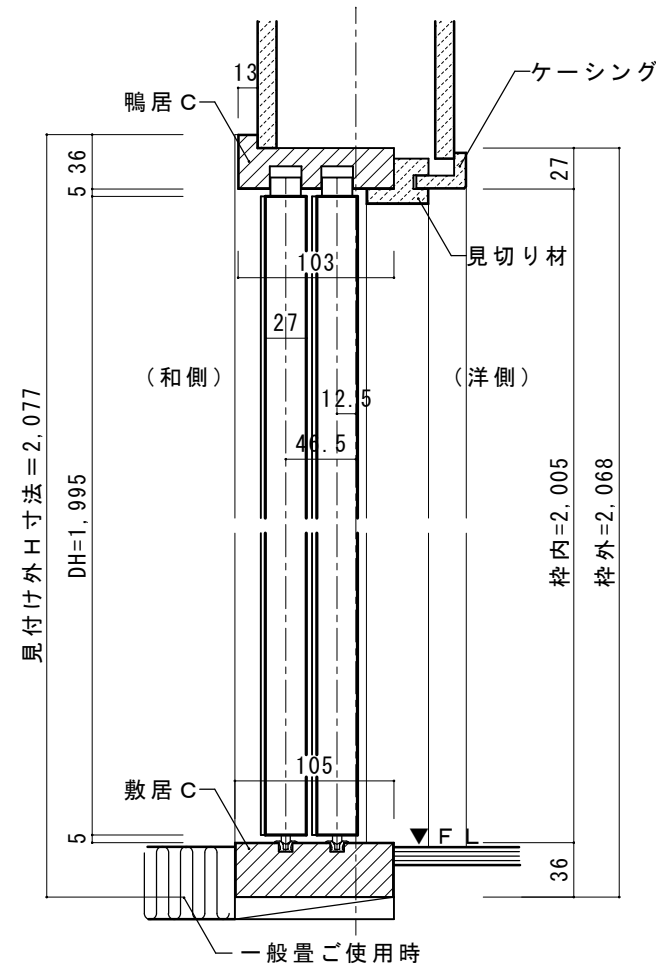

【畳厚12mmご使用時（バリアフリー対応）敷居厚15mmタイプ】

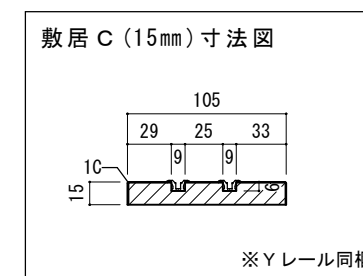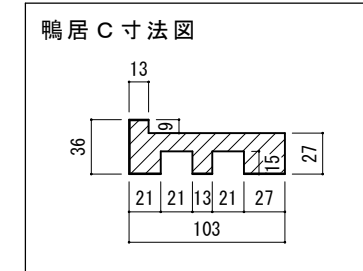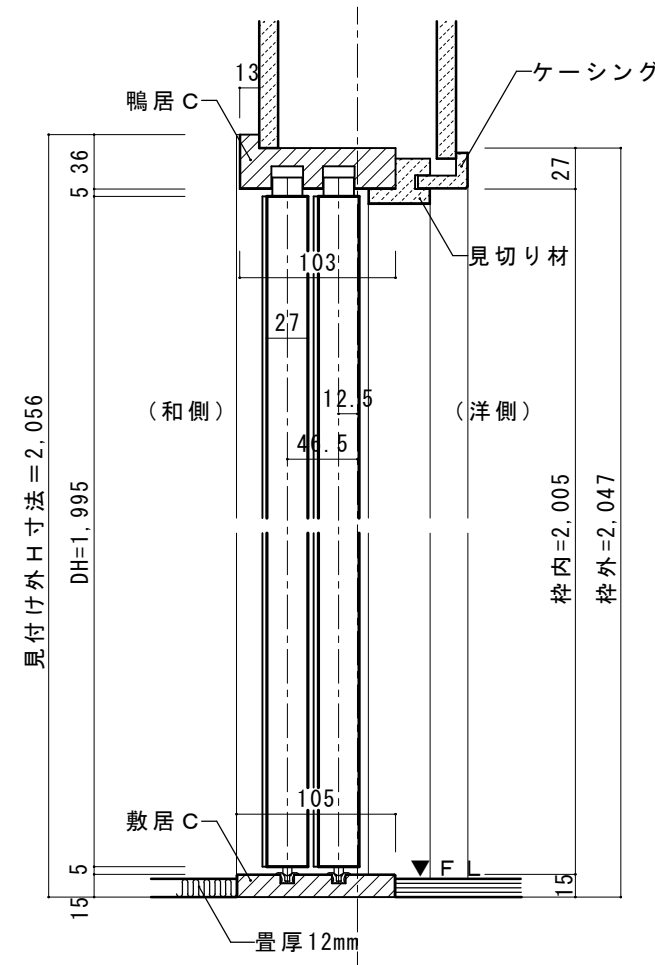

※上記納まり図は襖縁（現場調達）を含んだ寸法図としています。

大壁部材 桧 和-洋引き違い戸枠セット（12尺）ウッドワン専用建具用 枠外W3,240

図面名	大壁和風造作材 建具納まり図	SCALE	1/5	DATE	2022.06.15
	株式会社 ウ ッ ド ワ ン	FILE		NO.	01