
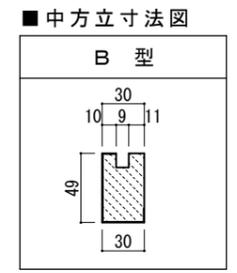
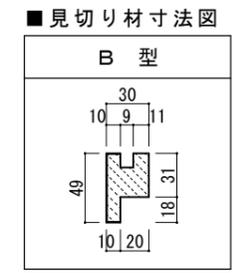
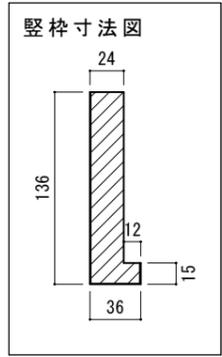








横断面図

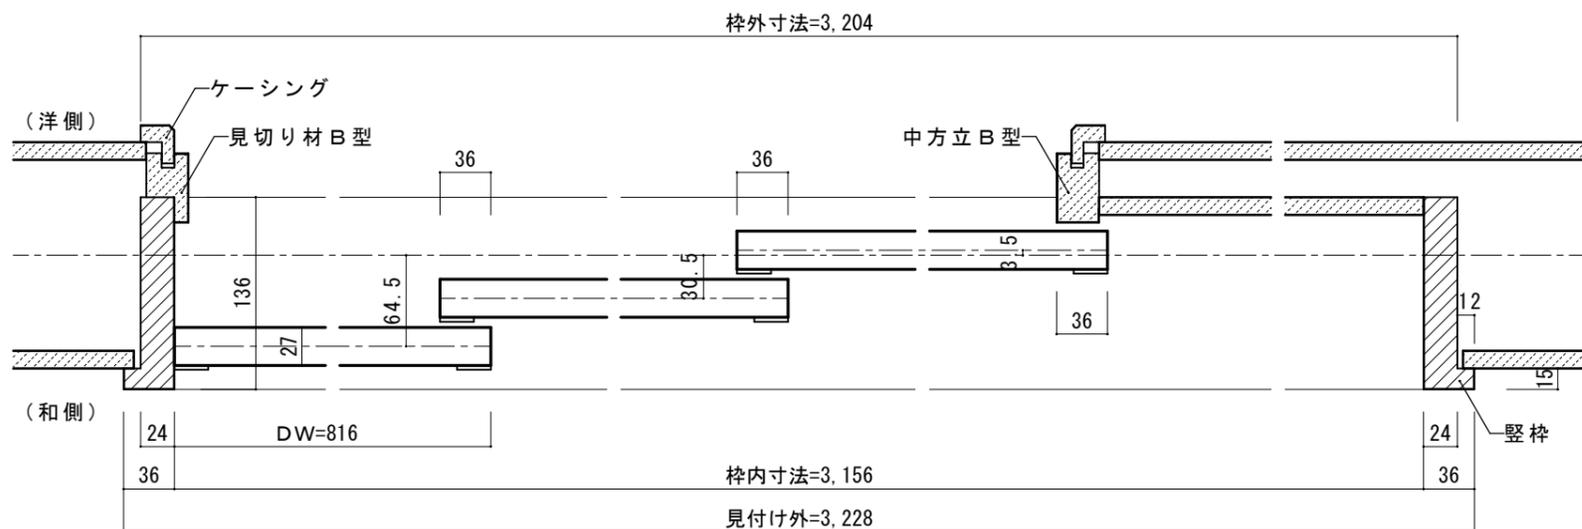

縦断面図

【一般置ご使用時（バリアフリー対応）敷居厚36mmタイプ】

【畳厚12mmご使用時（バリアフリー対応）敷居厚15mmタイプ】

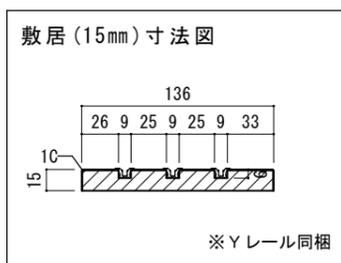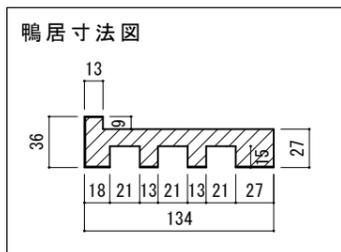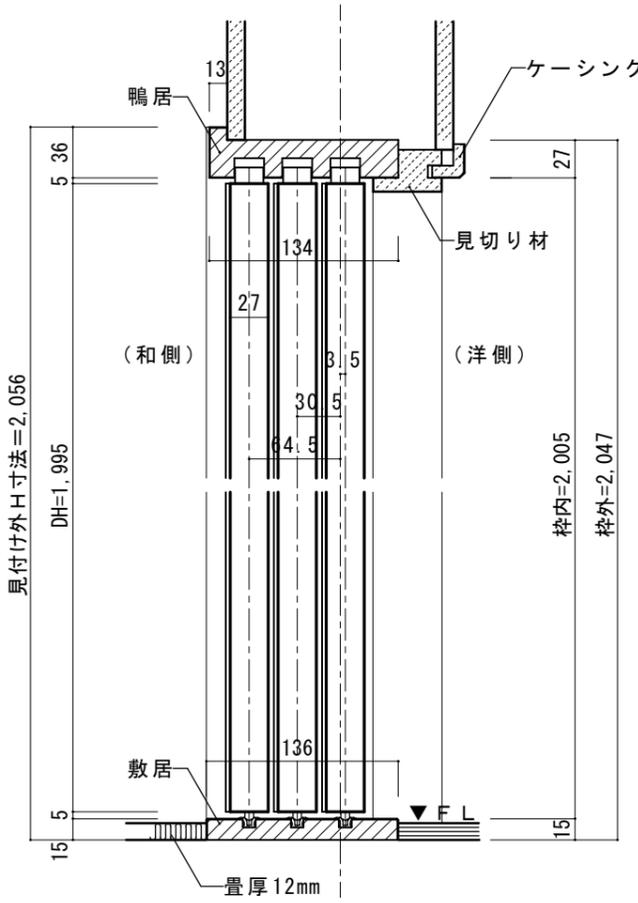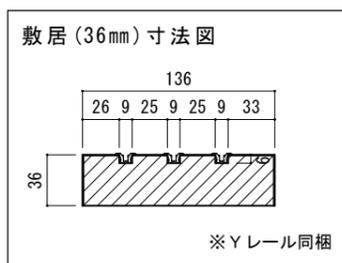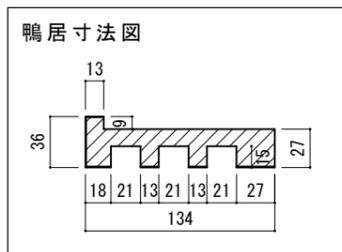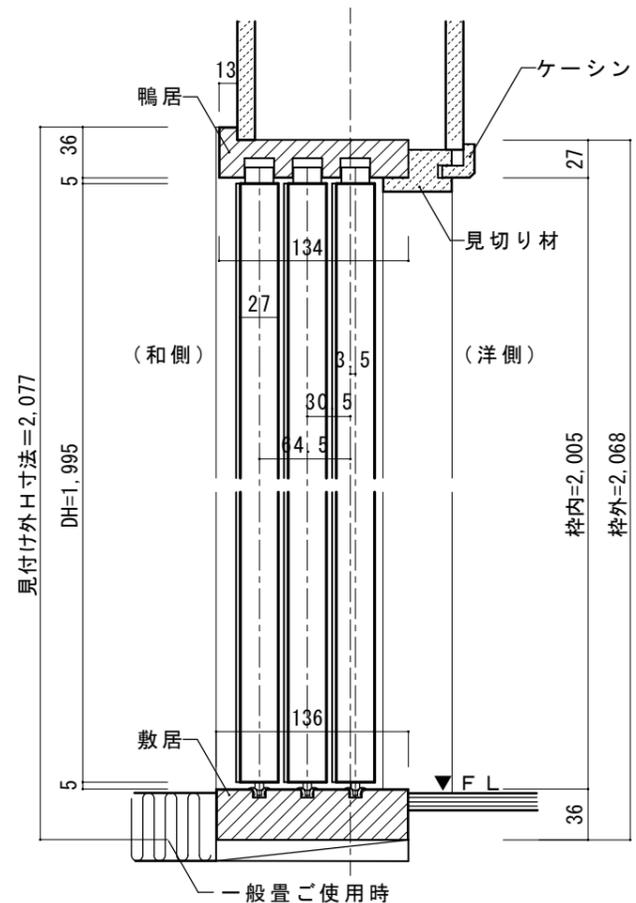

■ケーシング寸法図

| A B C 型 | | K R 型 | |
|------------------|-----------------|------------------|-----------------|
| 縦勝ち／堅用 | 縦勝ち／横用 | 縦勝ち／堅用 | 縦勝ち／横用 |
| | | | |
| ① C5 24 12 | ② C2 24 8 | ① C5 35 12 | ② C2 35 8 |

■ケーシング脚サイズ一覧

| 型記号 | A 型 | B 型 | C 型 | K R 型 |
|----------|------------|------------|------------|----------------|
| 対応壁厚 | 152~162m/m | 163~172m/m | 173~185m/m | 152m/m (2×4工法) |
| ① 縦勝ち／堅用 | 2 7 | 3 7 | 5 0 | 2 0 |
| ② 縦勝ち／横用 | 2 3 | 3 3 | 4 6 | 1 6 |

※K型はピノアースに対応
※R型はドレタスに対応

※上記納まり図は複縁（現場調達）を含んだ寸法図としています。

大壁部材 桧 和-洋3本引き込み戸枠セット（和側引込） ウッドワン専用建具用 枠外W3,204

| | | | | | |
|-----|-------------------|-------|-----|------|------------|
| 図面名 | 大壁和風造作材 建具納まり図 | SCALE | 1/5 | DATE | 2022.06.15 |
| | 株式会社 ウ ッ ド ワ ン | FILE | | NO. | 01 |