



クローゼット [調整枠] W=4.5尺

■横断面図

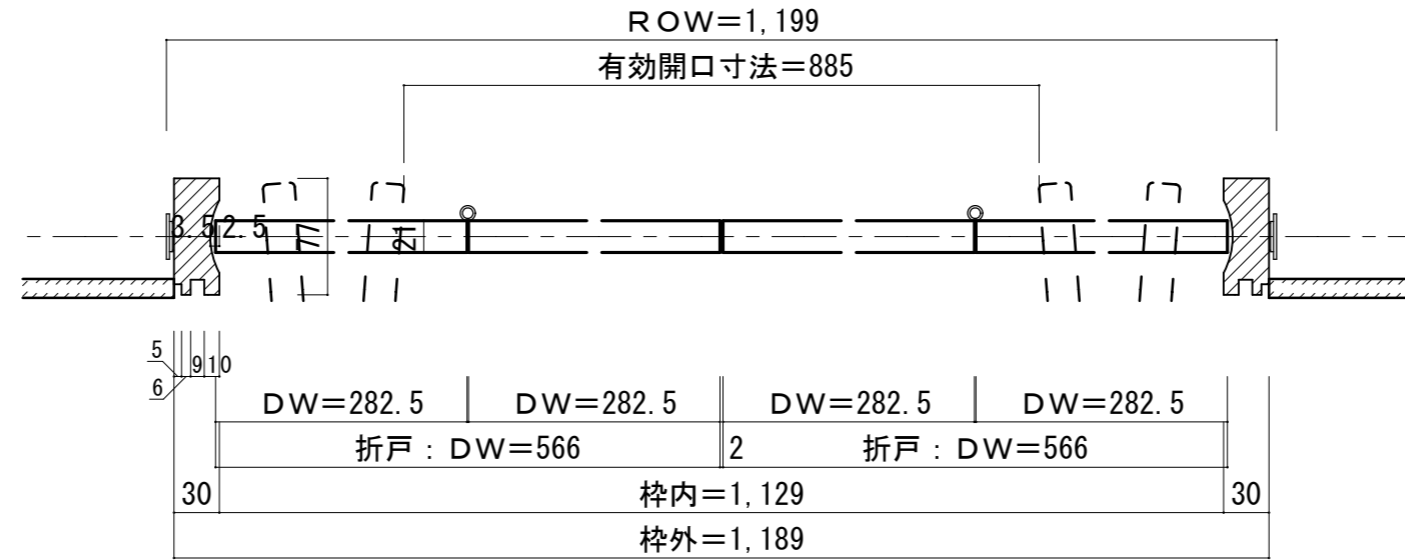

※有効開口寸法にはハンドルの突出は含まない。
 ※有効開口寸法は扉の厚さや調整によって若干異なります。

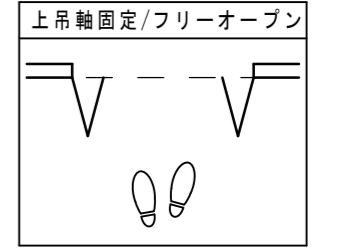

■縦断面図

[3方枠+床直付レール]

