



シングルドア 固定枠90巾 下枠N型

■ 吊り手方向

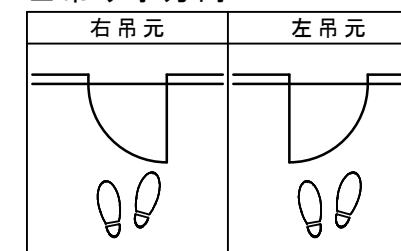


■ 横断面図

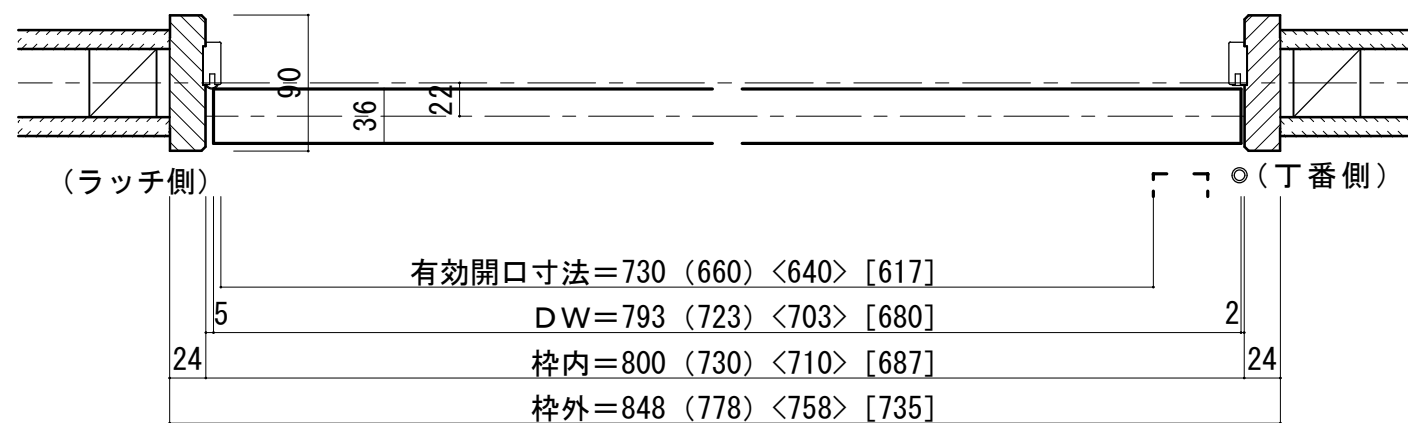

※図示：右吊り元

■ 縦断面図 [4方枠]

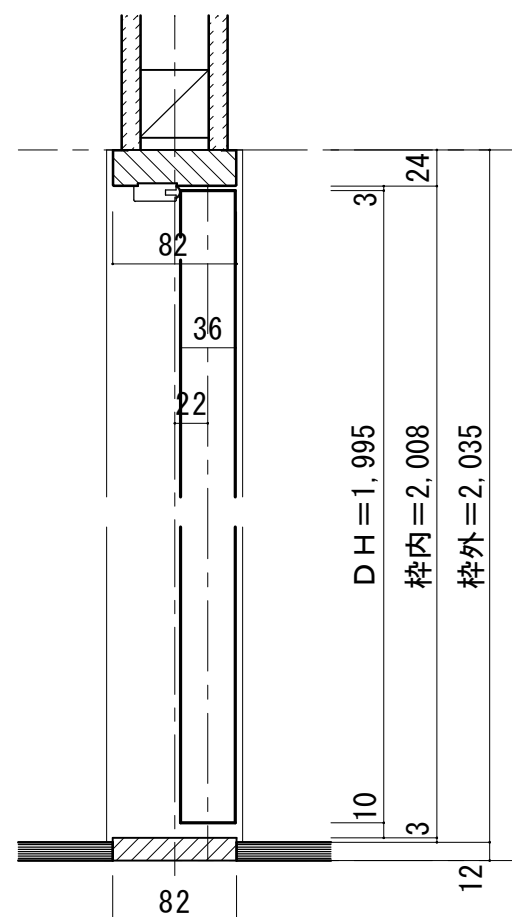

竖枠下端形状図	フローア-貼り込み位置
<p>90 82 12 4 82 4</p> <p>下端スペーサー 現場調達</p>	<p>壁(枠)センター (ドア側)</p> <p>82 41 41 床 床 12</p>
	<p>下枠詳細図 (S=1/2)</p> <p>1C 15 82</p>