



シングルドア 固定枠90巾 3方枠

■ 吊り手方向

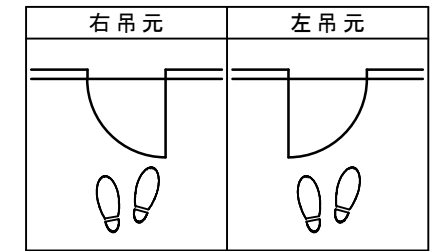

■ 横断面図

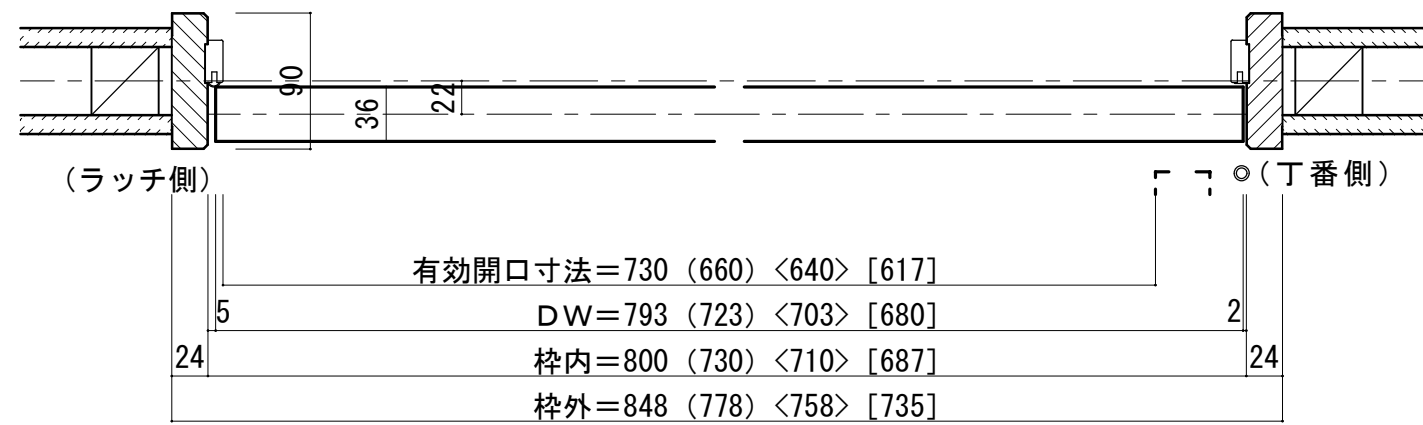

※図示：右吊り元

■ 縦断面図 [3方枠]

