



トイレドア 固定枠90巾 床直付けレール

■吊り手方向

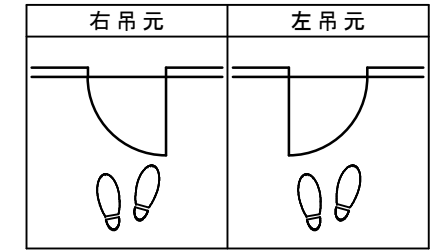


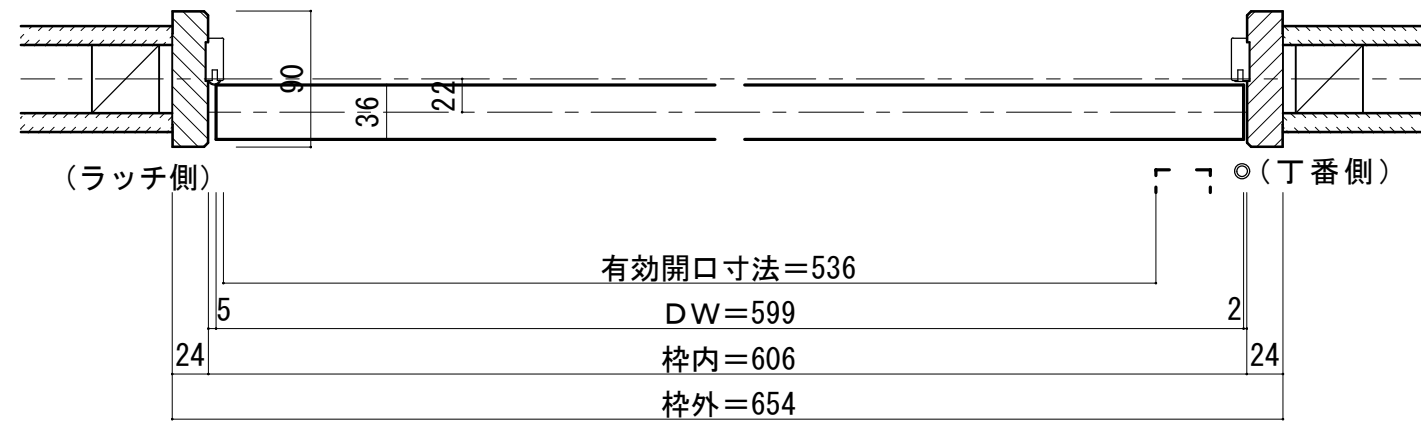

■横断面図



※図示：右吊り元

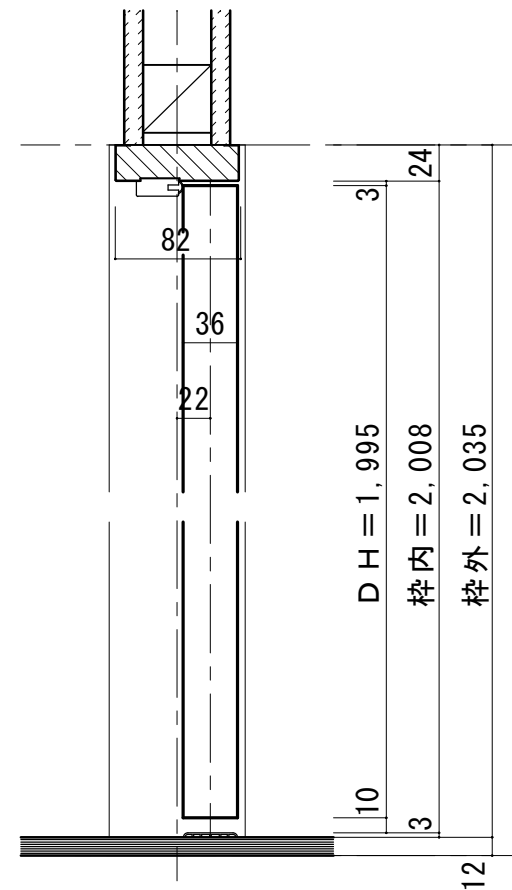■縦断面図



縦枠下端形状図	床直付けレール取付位置目安
	<p>壁(枠)センター (ドア側)</p> 
	<p>下枠詳細図 (S=1/1)</p> 