



シングルドア 床直付けレール[固定枠90巾]

ドア気密タイプ


■吊り手方向

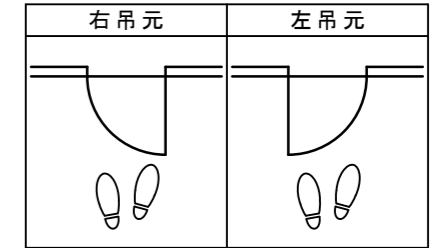

■横断面図

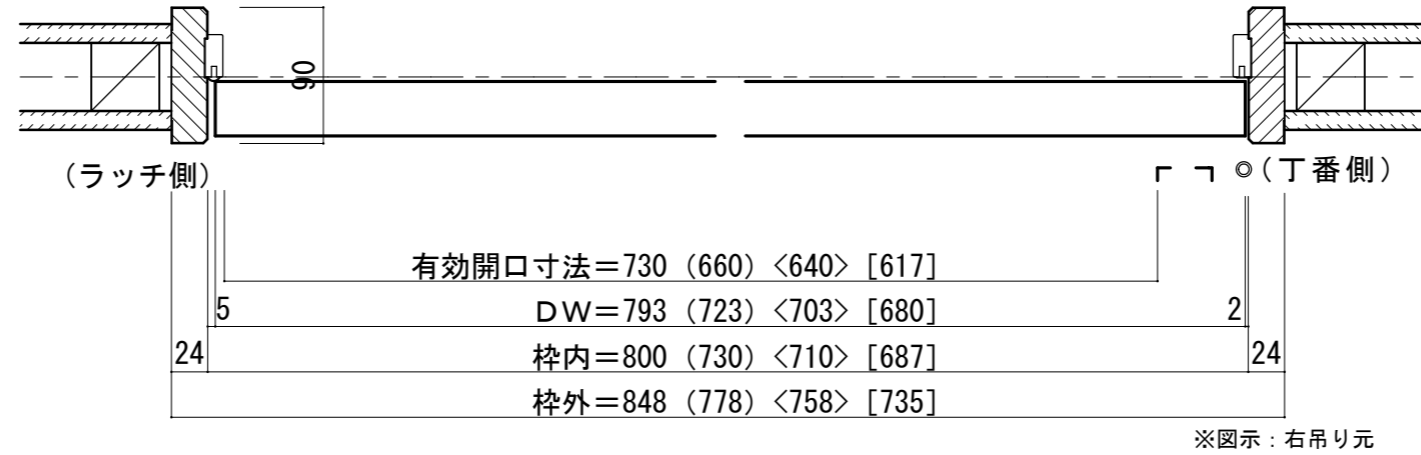

■縦断面図

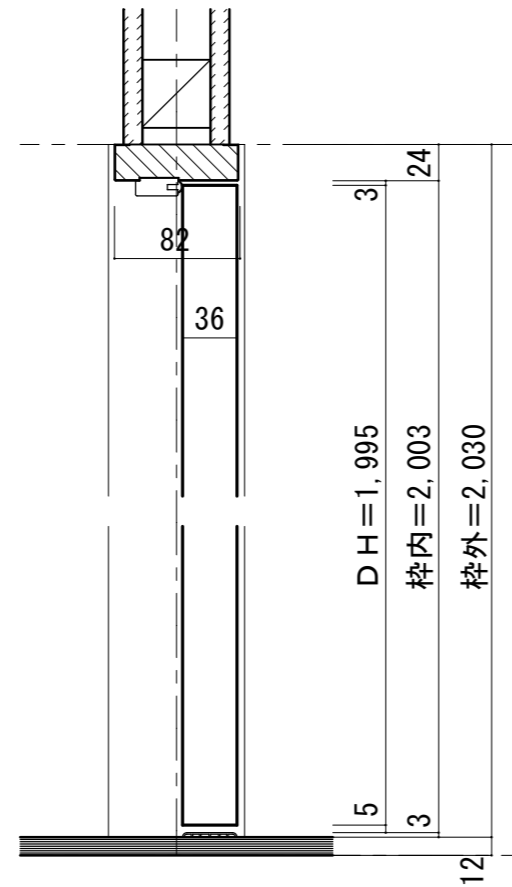

縦枠下端加工図	床直付けレール取付位置目安
<p>現場カット</p>	<p>壁(枠)センター (ドア側)</p> <p>4, 36</p> <p>床 床</p>
	<p>下枠詳細図 (S=1/1)</p> <p>36, 3</p>