



トイレドア 床直付けレール[固定枠155巾]

■横断面図

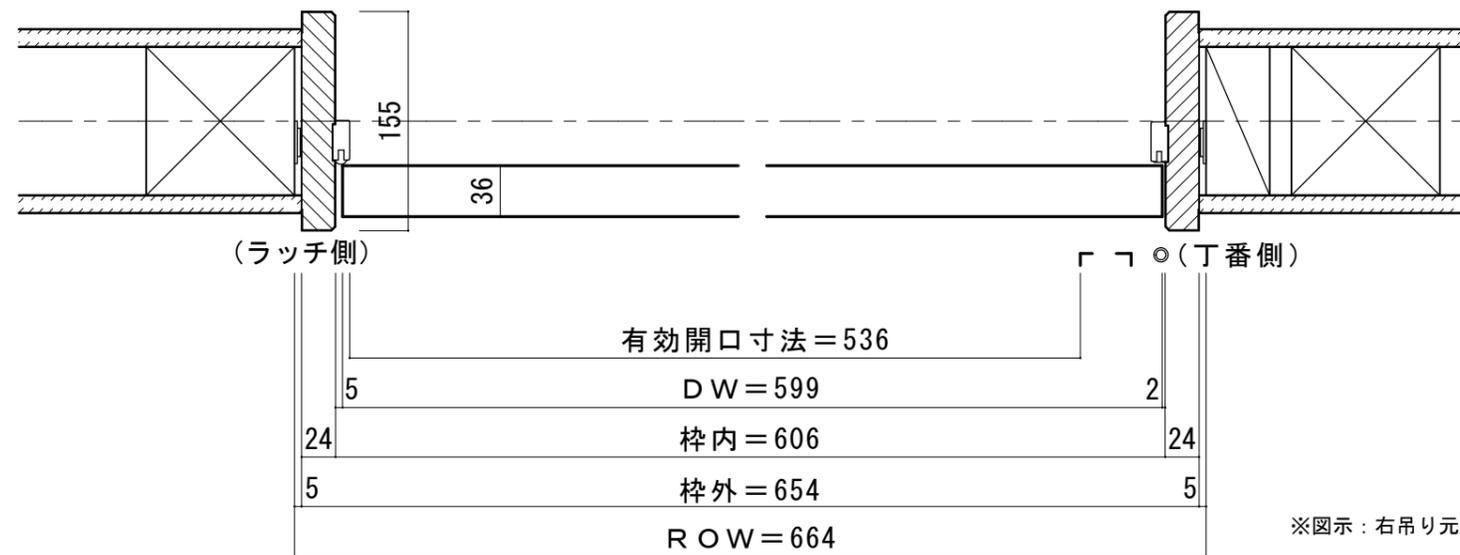

■吊り手方向

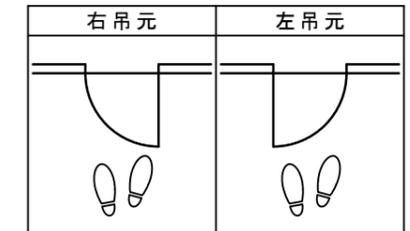

■縦断面図

