



# 片引き戸 [固定枠155巾]

## ■引き手方向


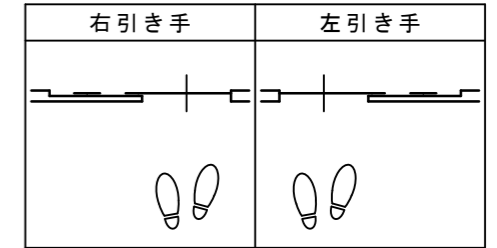


## ■横断面図

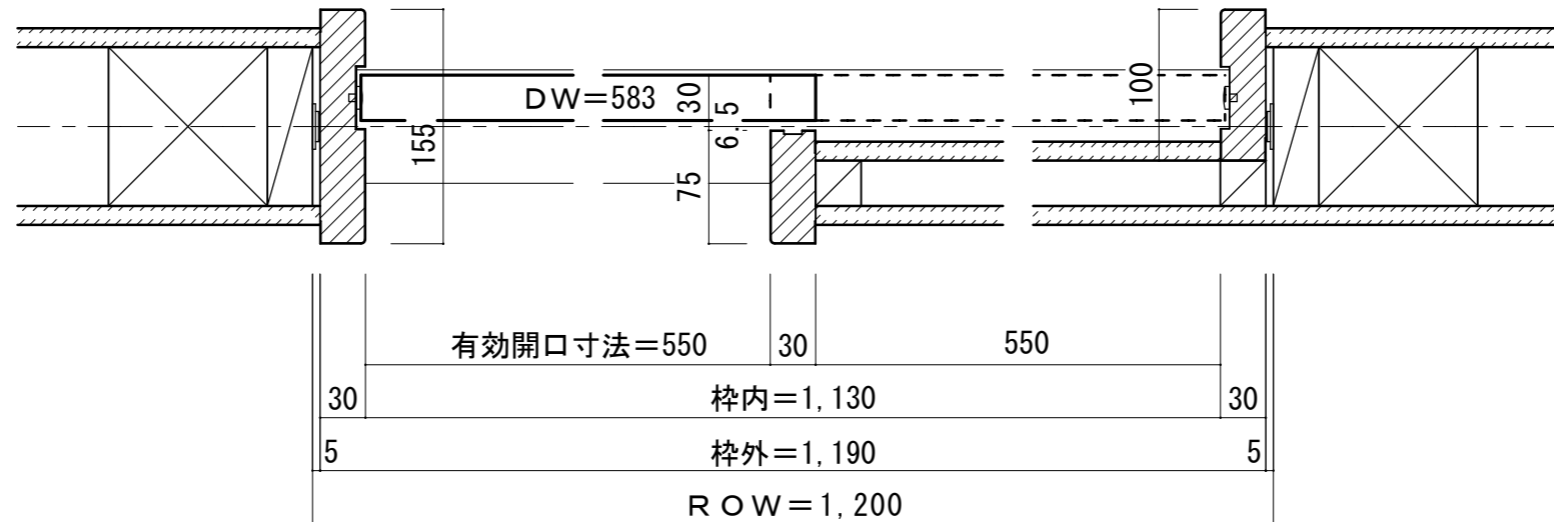

※図示：左引き手  
 ※大型サムターン表示錠使用時は、引戸引き残しストッパーをご使用ください。ただし、有効開口は102ミリ狭くなります。

## ■縦断面図 [レールタイプ]

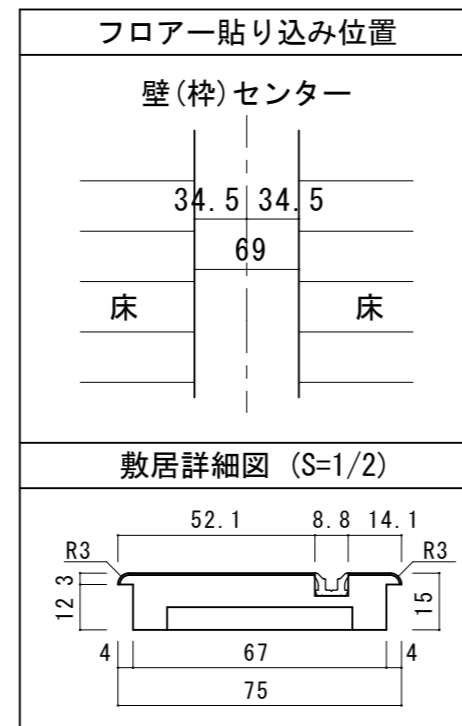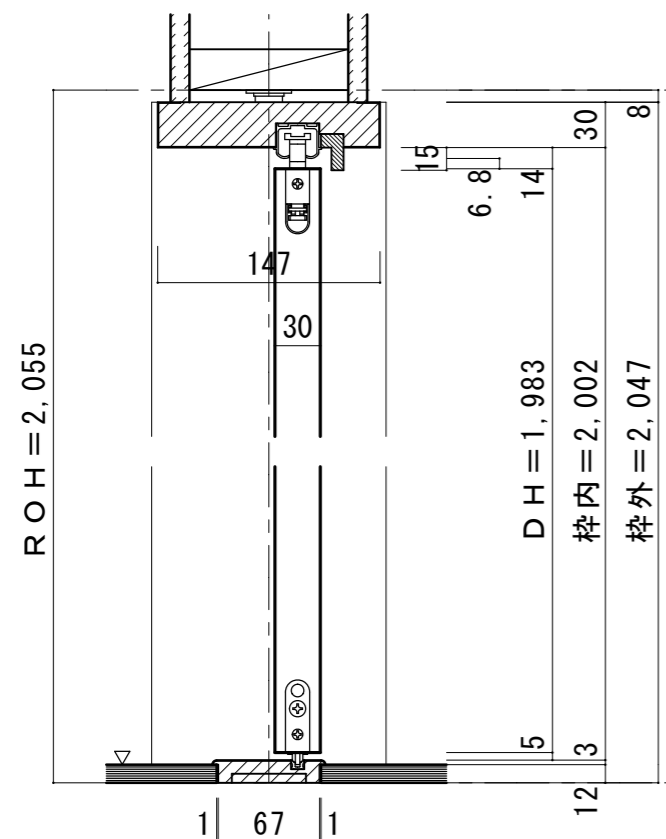

## ■縦断面図 [床直付けレールタイプ]

