



間仕切りシステム・折戸 [調整枠]


■横断面図 [間口6尺]

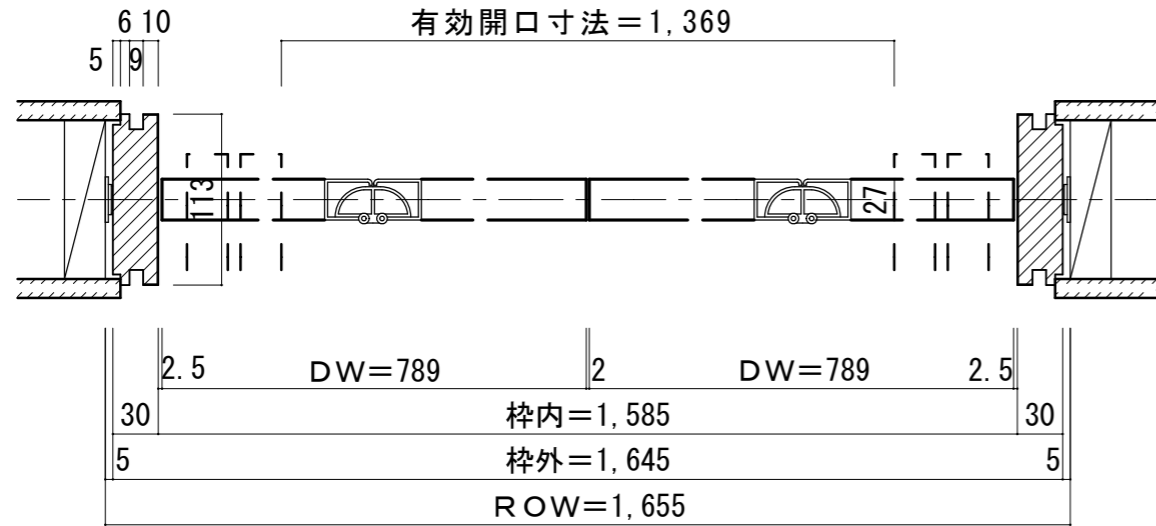


■横断面図 [間口9尺]

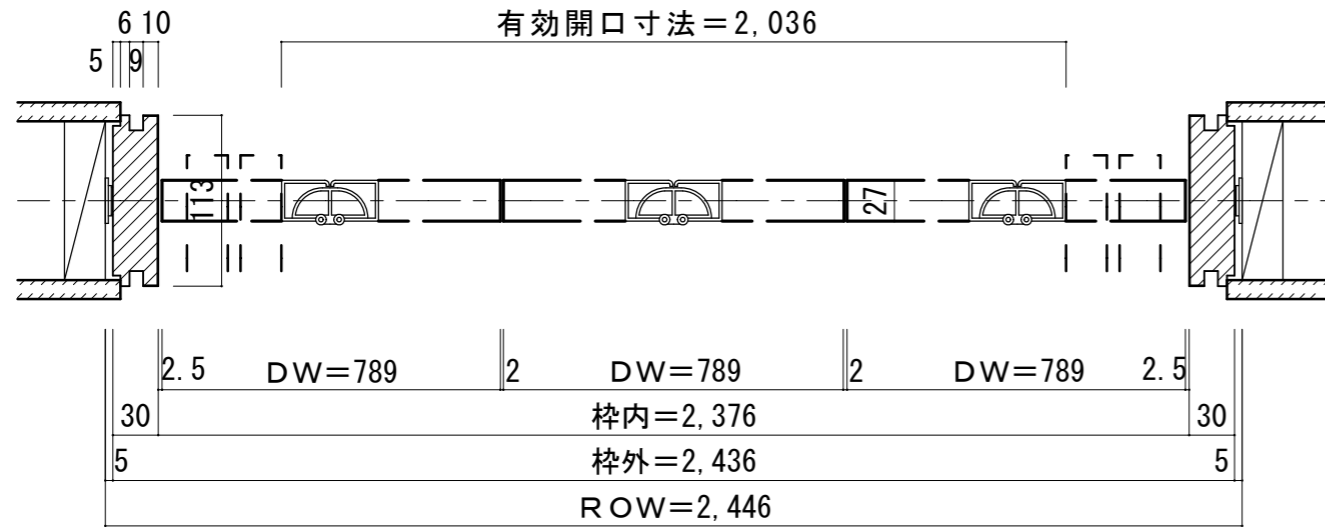

■横断面図 [間口12尺]

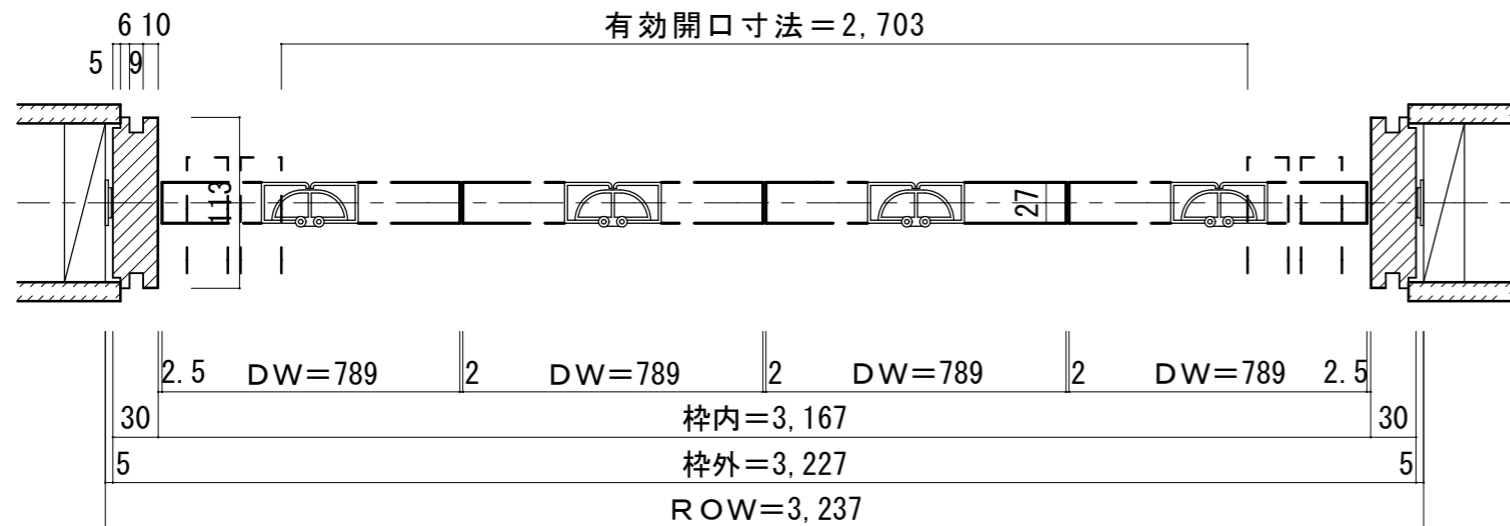


■縦断面図

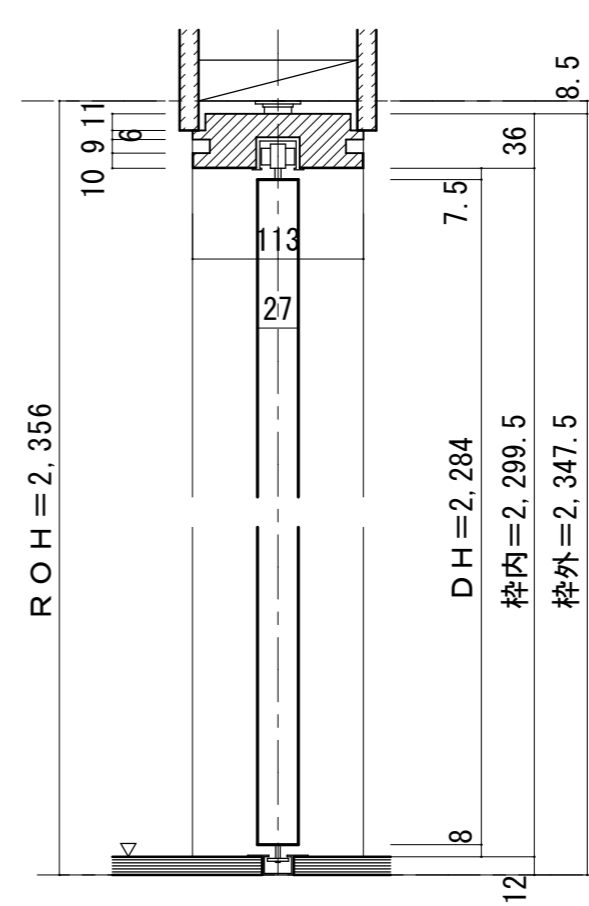

堅枠下端加工図


堅枠は707-厚12mm分程度のびをみてカットされています。
床先貼りの場合は、下図のように現場でカットをして施工してください。

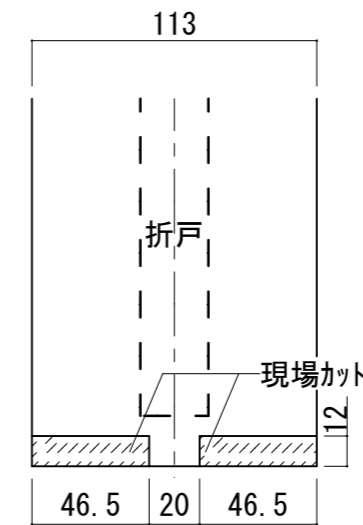

フローア貼り込み位置

下レール埋め込み用スペースを
堅枠センターに確保してください。

枠センター

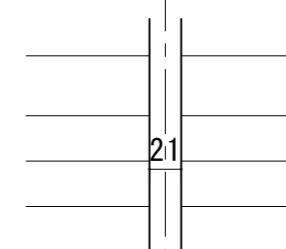

下レール寸法図 S=1/2

