


# 収納3連引き戸 [固定枠] 床直付けレールタイプ

■横断面図 間口9尺 (6尺大) <6尺小> [4.5尺]

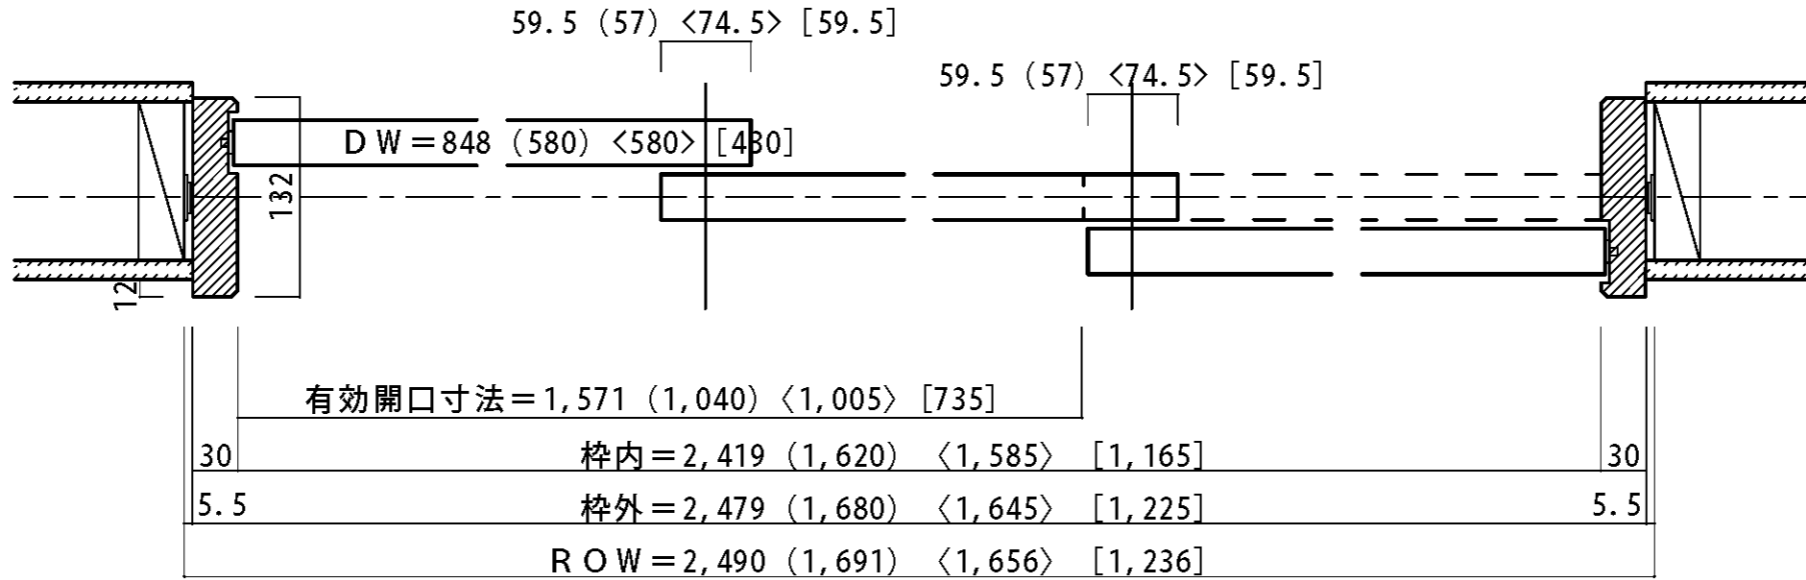

■縦断面図 H=8尺 (H=7尺)  
[床直付けレールタイプ]

