



収納3連引き戸[固定枠] レールタイプ

■横断面図 間口9尺 (6尺大) <6尺小> [4.5尺]

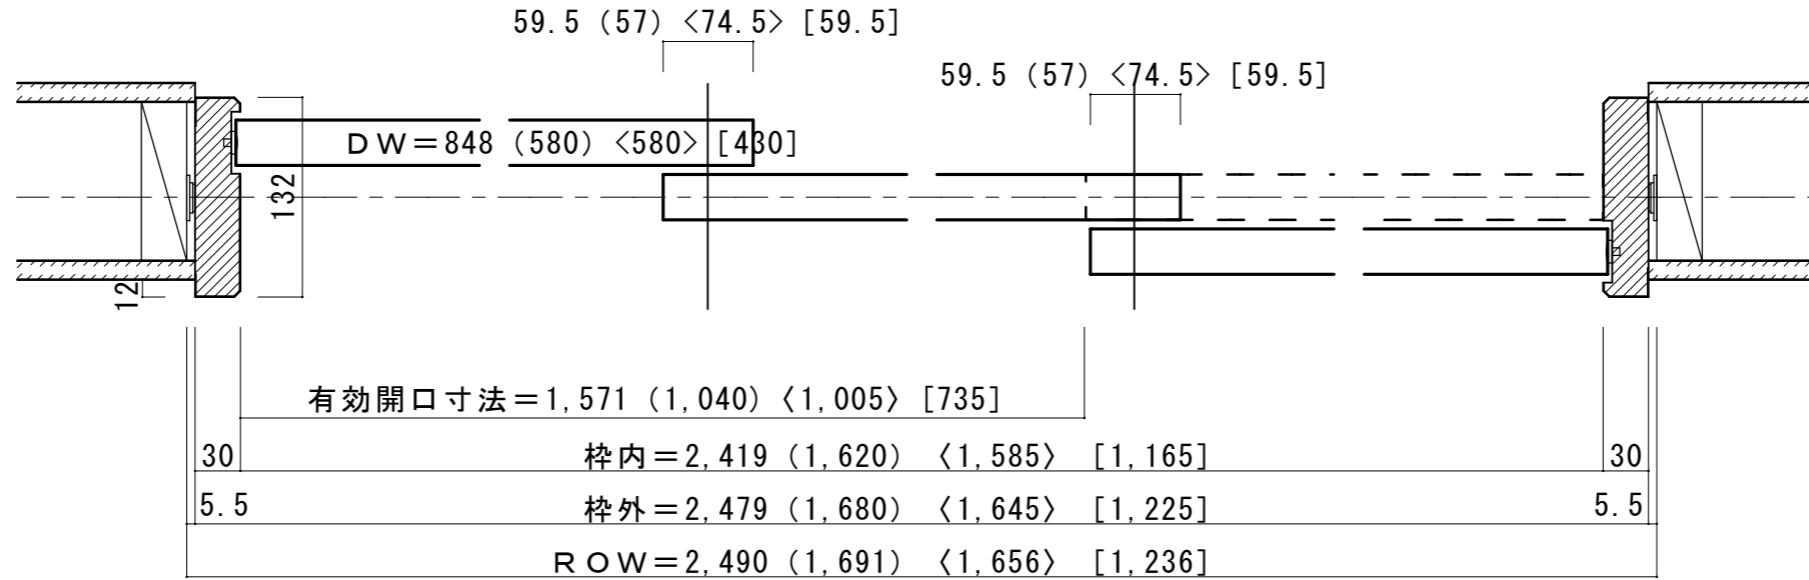

■縦断面図 H=8尺 (H=7尺)
[レールタイプ]

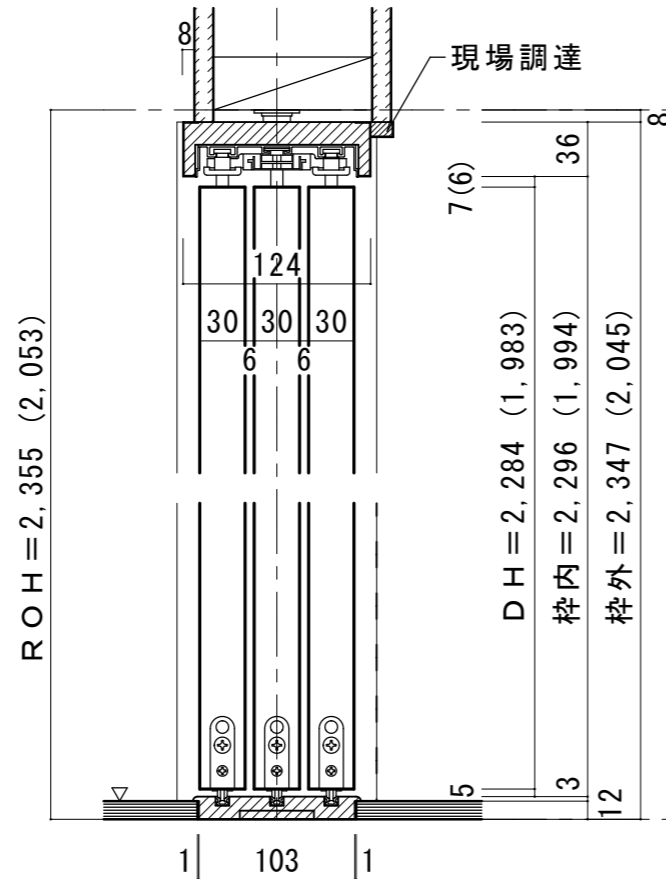

縦枠下端形状図	フロー貼り込み位置
	<p>壁(枠)センター</p> <p>(室内側) 52.5 52.5 (収納側)</p> <p>105</p> <p>床 床</p>
	<p>敷居詳細図 (S=1/3)</p>