



B-401

(フローキャビネット左)

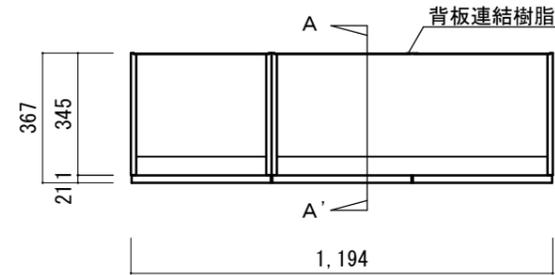


平面図

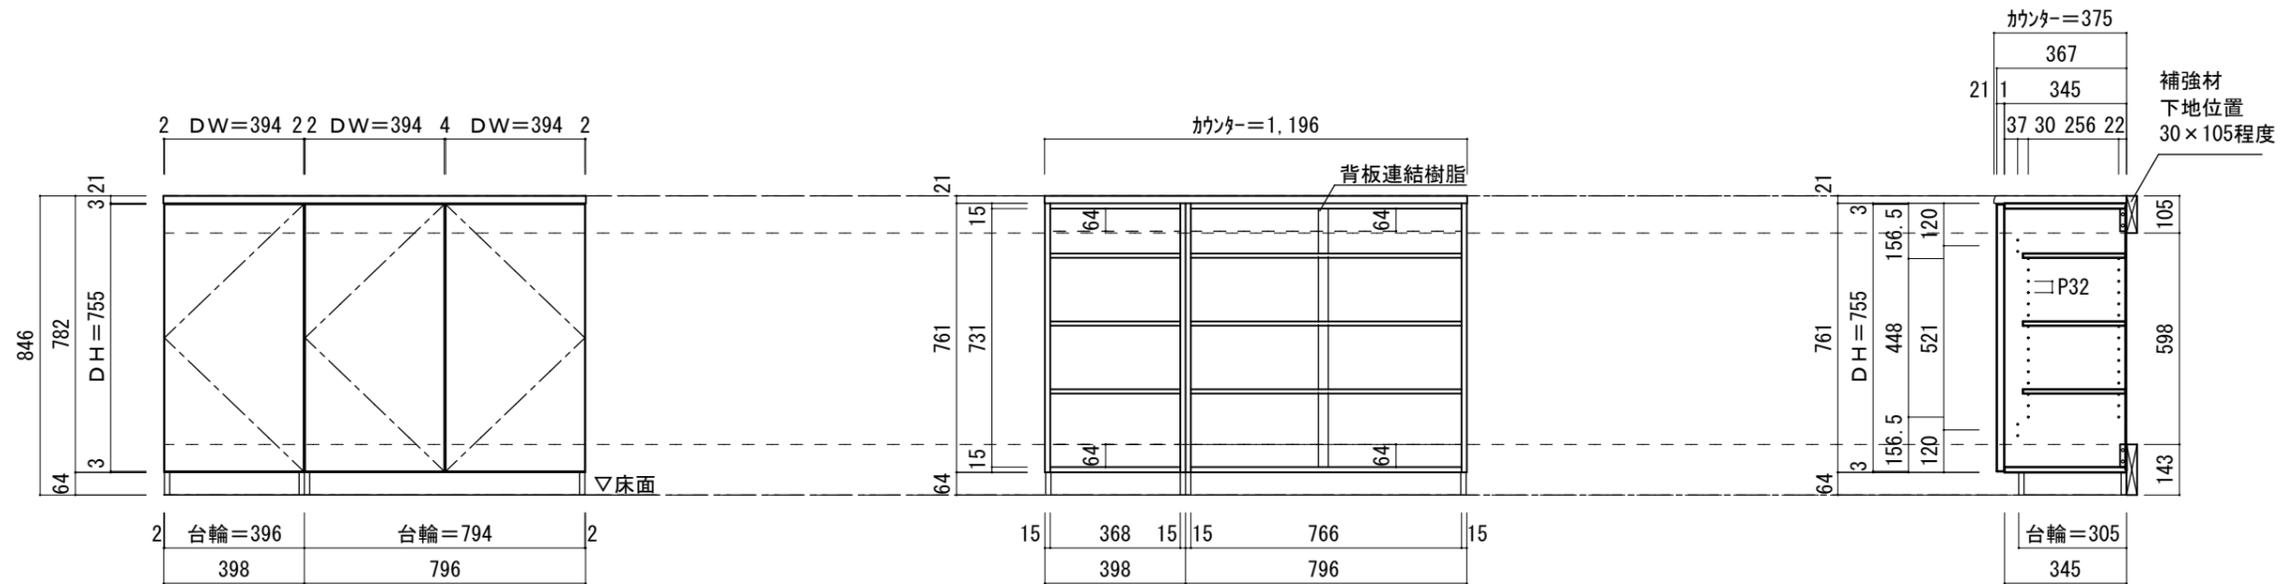


A-A' 断面図

※棚板は可動式32m/mピッチで調整可能
 ※下地用の木棧木は105m/m×30m/m以上の堅い木を使用してください。

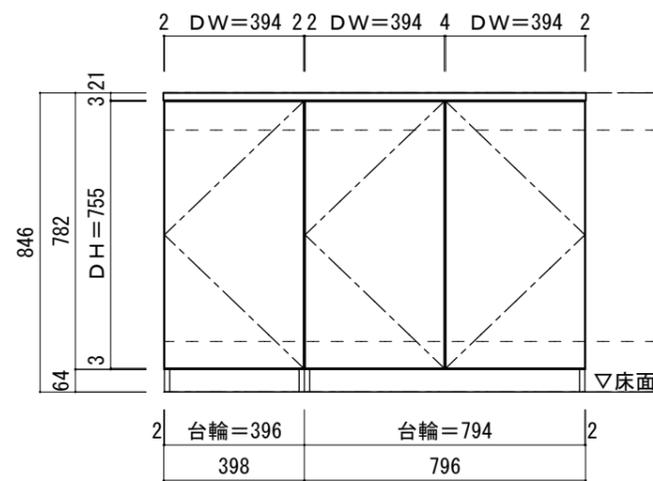

扉配置図

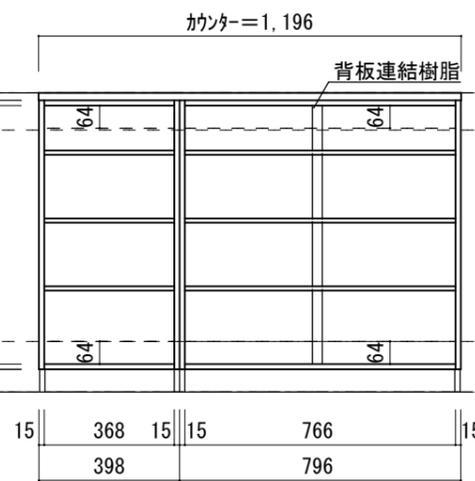

キャビネット図