



C-601

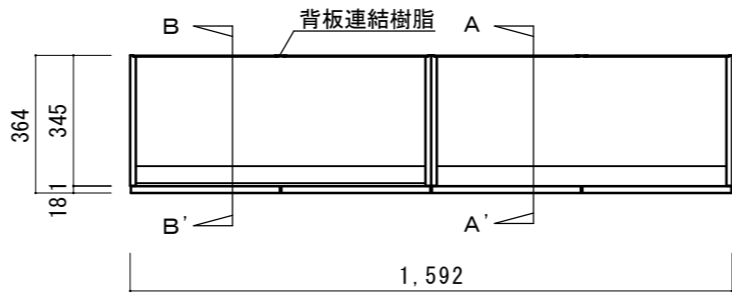

平面図

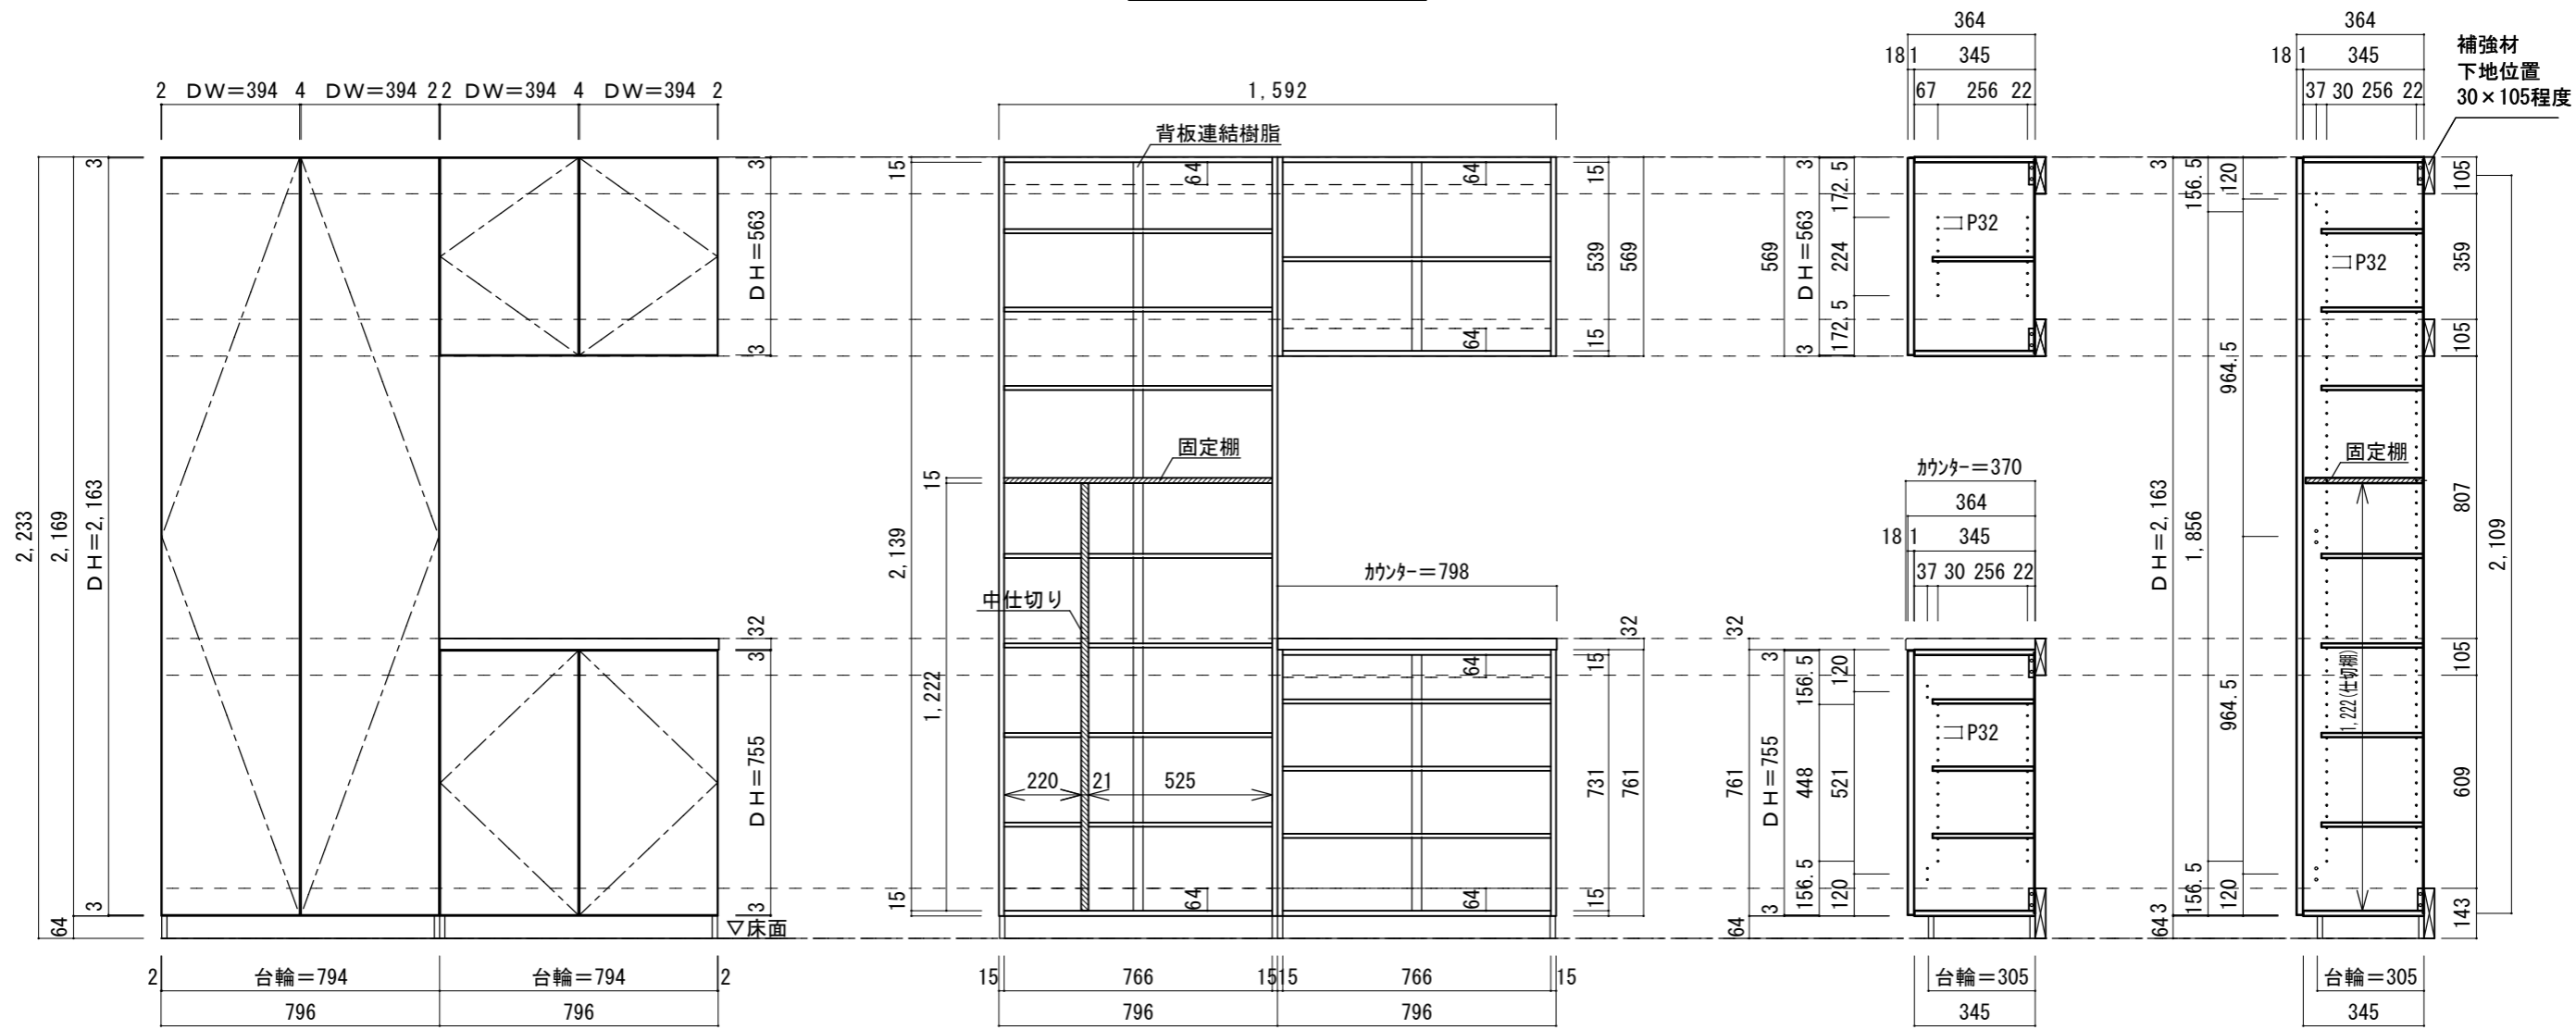

扉配置図

キャビネット図

A-A' 断面図

B-B' 断面図

※棚板は可動式32m/mピッチで調整可能  
 ※下地用の木枠木は105m/m×30m/m以上の堅い木を使用してください。

ソフトアート 玄関収納 鏡面 床置きタイプ (中仕切りあり) C601	図面名	SOFTART 玄関収納	SCALE	1/20	DATE	2019.01.30
		株式会社 ウッドワン	FILE	Q1W-C601-A_S01	NO.	01