



トイレドア 固定枠113巾 下枠N型

■ 吊り手方向

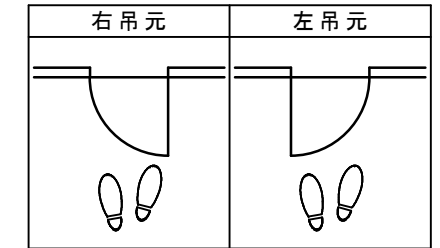


■ 横断面図

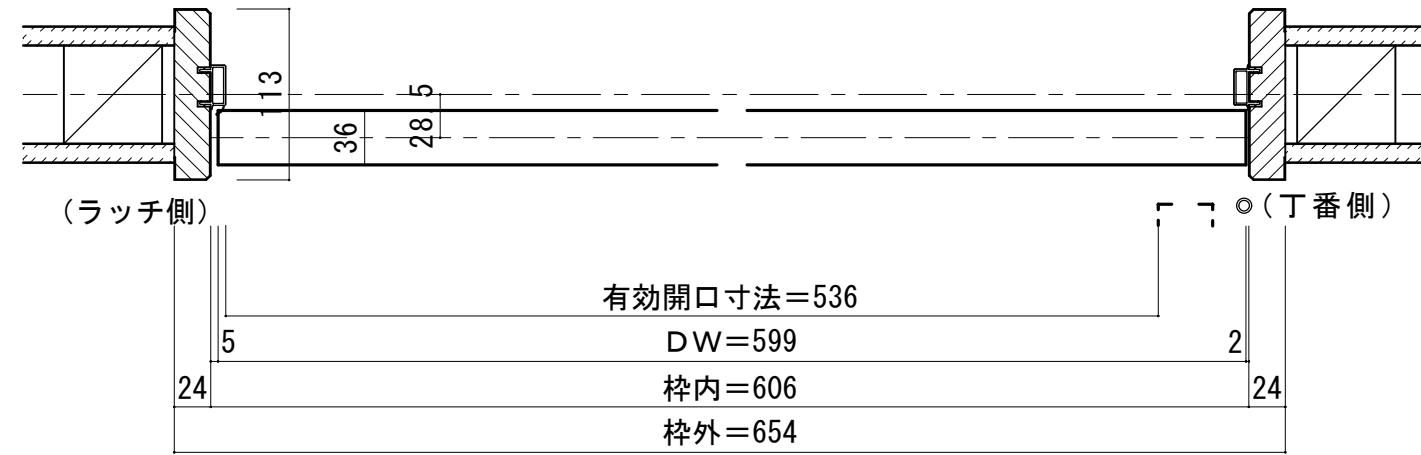

※図示：右吊り元

■ 縦断面図

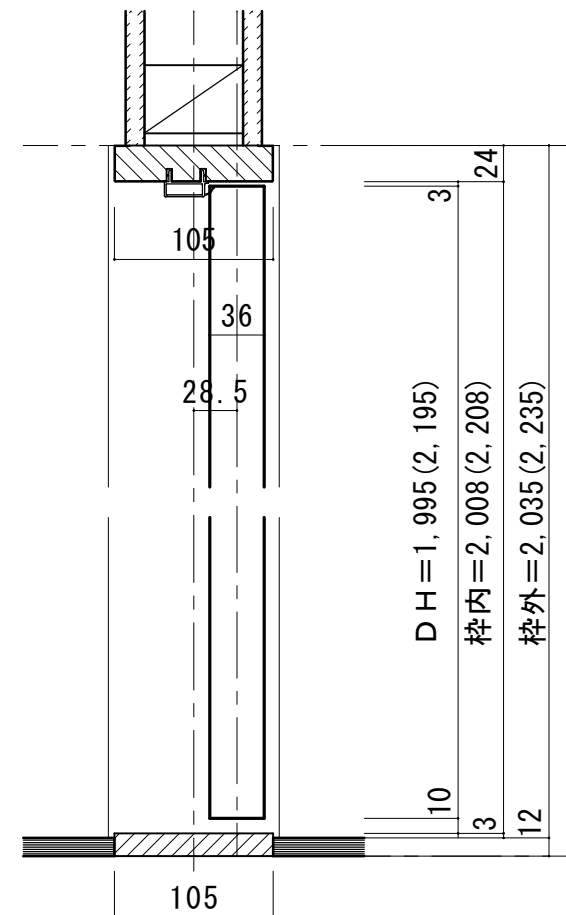

※( )内寸法はハイドア

縦枠下端形状図	フローア貼り込み位置
<p>113 105 12 4 105 4</p> <p>下端入サ 現場調達</p>	<p>壁(枠)センター (ドア側)</p> <p>105 52.5   52.5</p> <p>床 床</p>
<p>下枠詳細図</p> <p>10 105 10 15</p>	