



トイレドア 固定枠155巾 下枠Q型

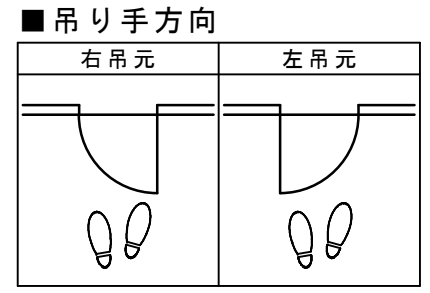


■横断面図

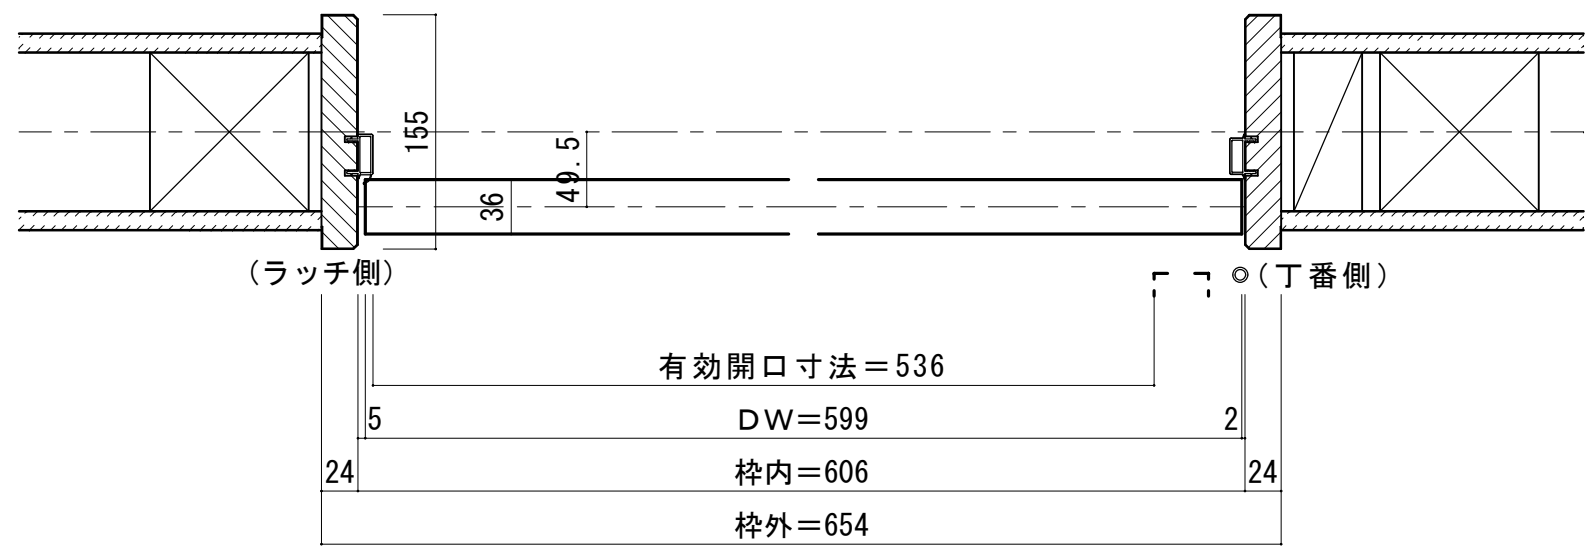

※図示：右吊り元

■縦断面図

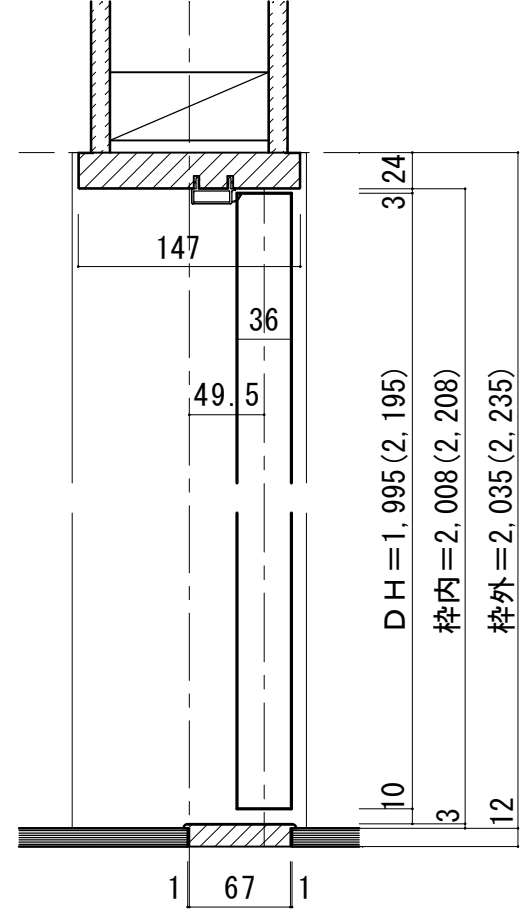

※( )内寸法はハイドア

<p>■ 縦枠下端形状図</p> <p>下端スペーサー 現場調達</p>	<p>■ フロアー貼り込み位置</p> <p>壁(枠)センター (ドア側)</p> <table border="1"> <tr> <td>1</td> <td>68</td> <td></td> </tr> <tr> <td></td> <td>69</td> <td></td> </tr> <tr> <td>床</td> <td></td> <td>床</td> </tr> </table>	1	68			69		床		床
1	68									
	69									
床		床								
<p>■ 下枠詳細図 (S=1/2)</p>										