



トイレドア 固定枠155巾 床直付けレール

■ 吊り手方向

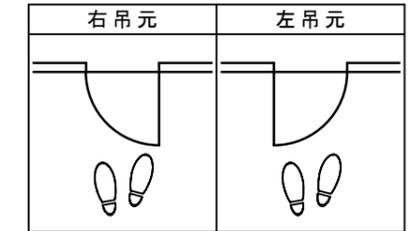


■ 横断面図

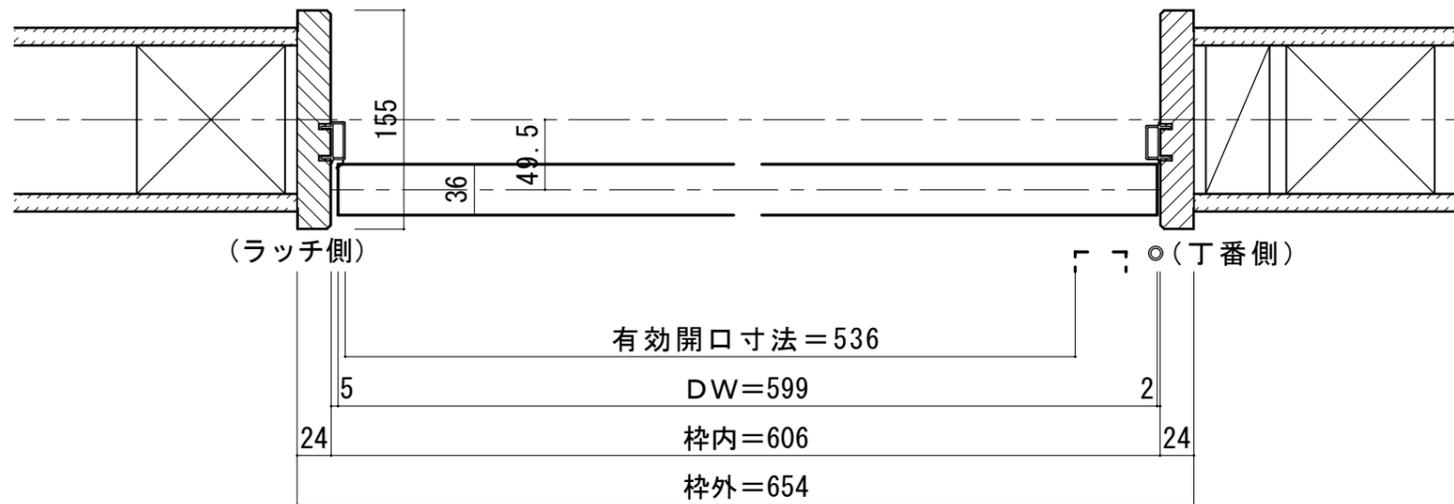

※図示：右吊り元

■ 縦断面図

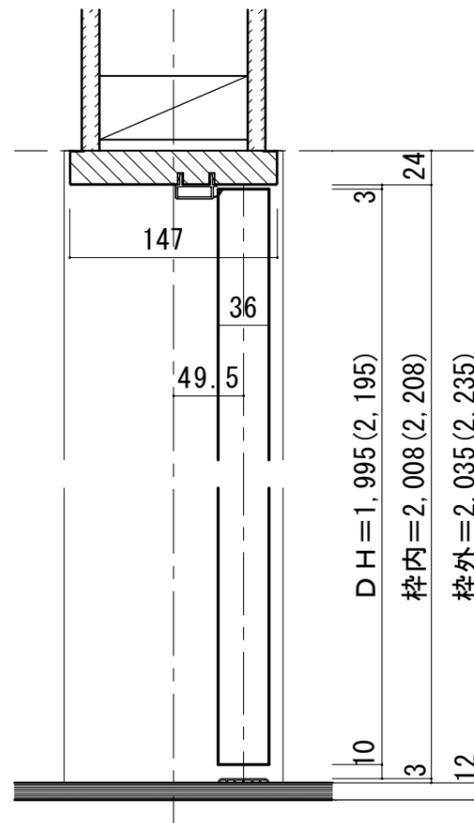

※ () 内寸法はハイドア

縦枠下端形状図	床直付けレール取付位置目安
<p>155</p>	<p>壁(枠)センター</p> <p>(ドア側)</p> <p>31.5</p> <p>36</p> <p>床</p> <p>床</p>
	<p>下枠詳細図 (S=1/1)</p> <p>36</p>