



トイレドア 固定枠155巾 3方枠


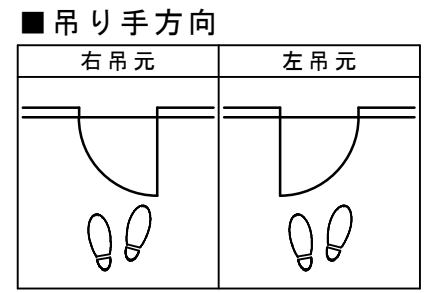


■ 横断面図

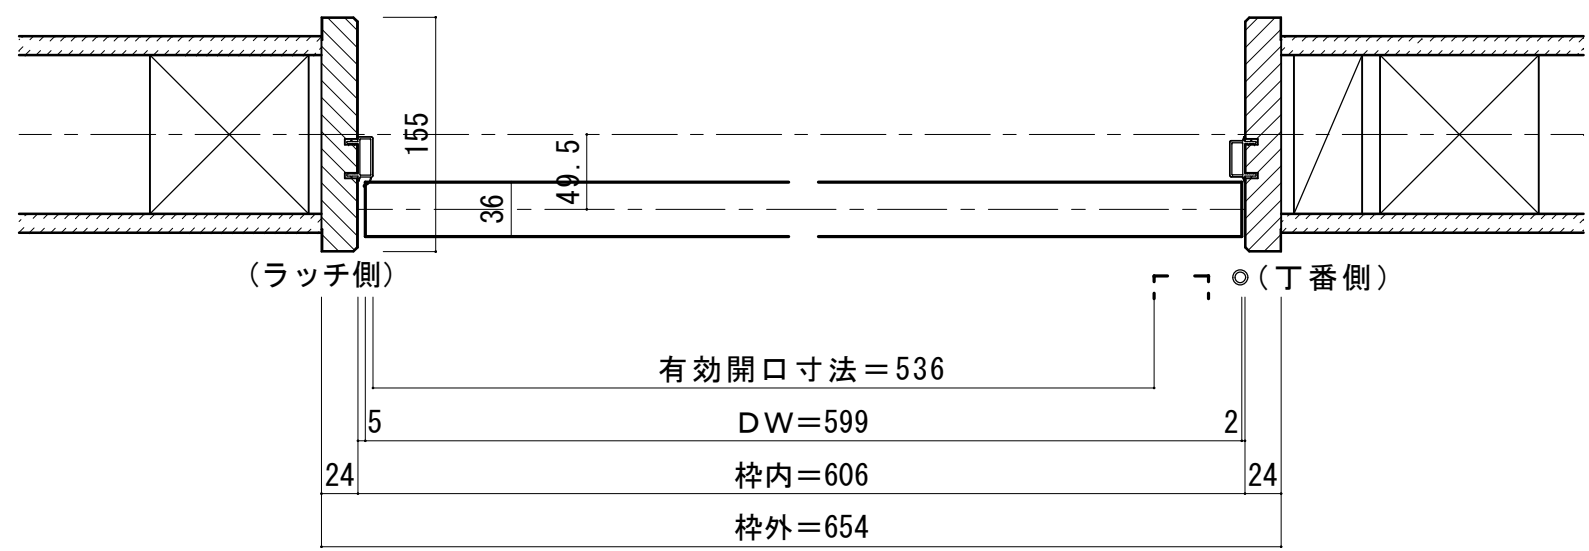

※図示：右吊り元

■ 縦断面図

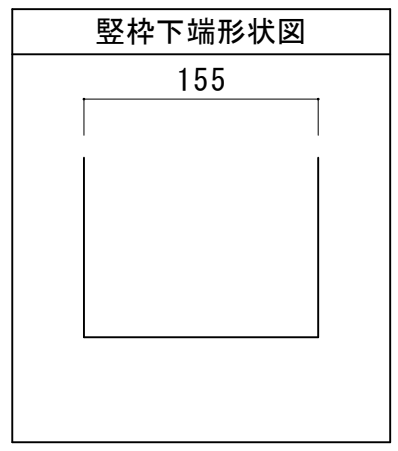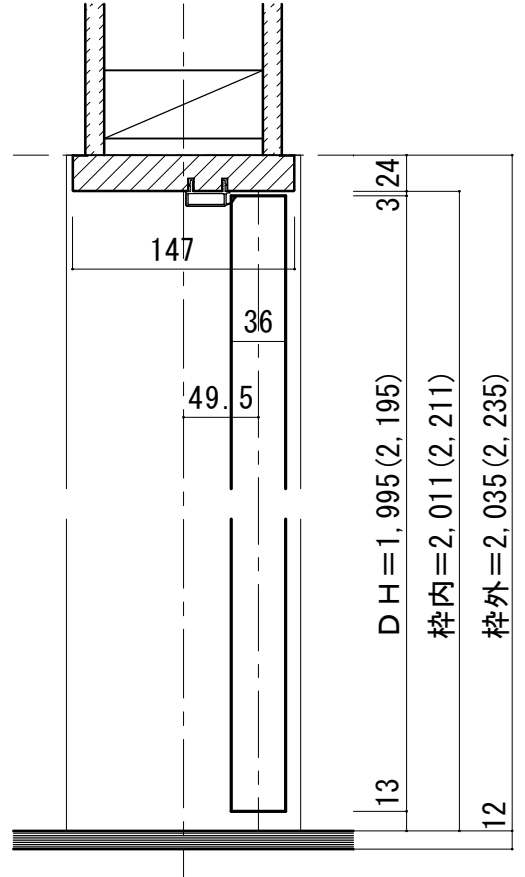

※ ( ) 内寸法はハイドア

ドレタス トイレドア 固定枠155巾 通気 3方枠 枠外W654	図面名 DOORETUS 建具納まり図	SCALE 1/5	DATE 2022.04.01
	株式会社 ウッドワン	FILE	NO. 01