



トイレドア 固定枠113巾 下枠Q型

■横断面図

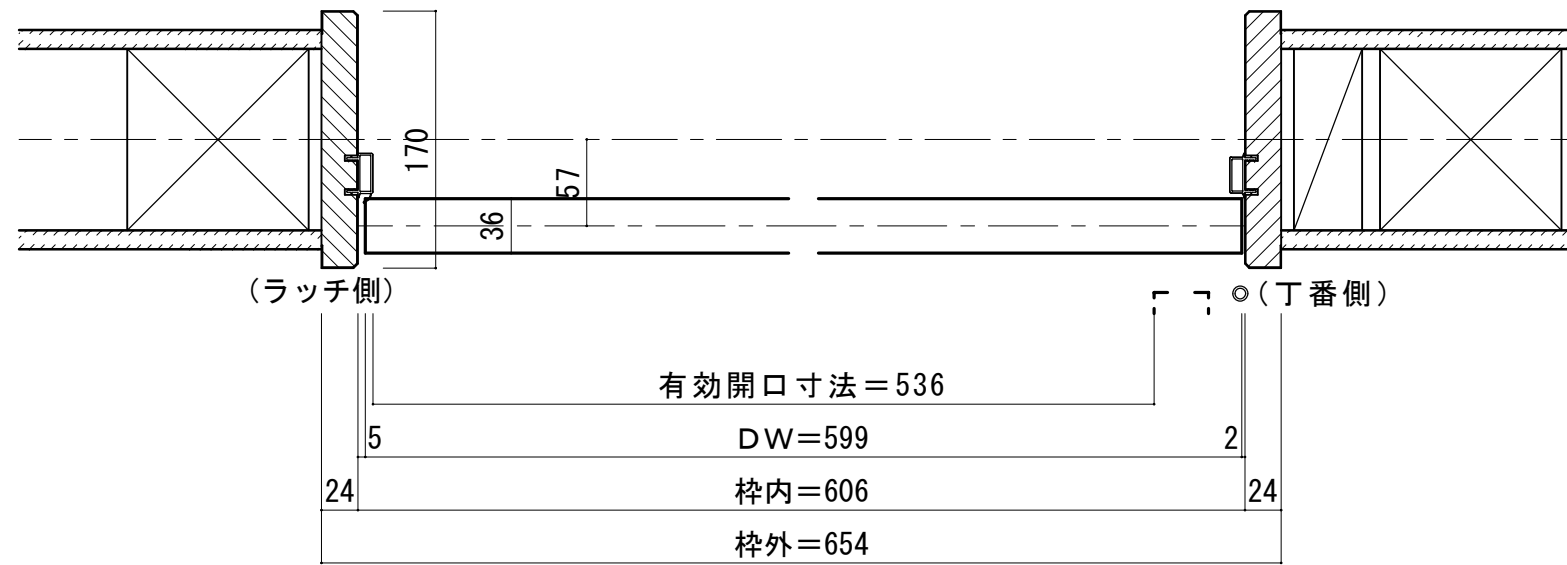


※図示：右吊り元

■吊り手方向

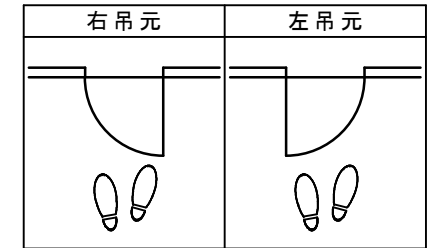

■縦断面図

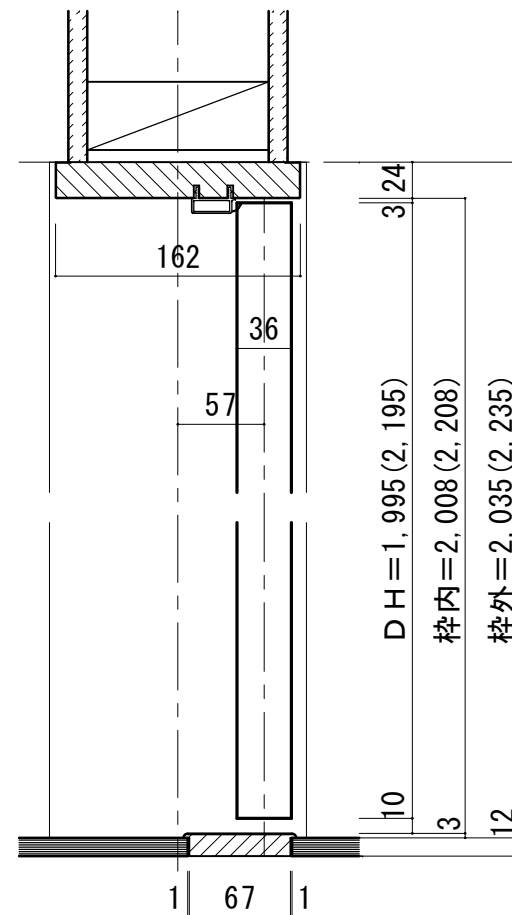

※( )内寸法はハイドア

縦枠下端形状図	フローア貼り込み位置
	<p>壁(枠)センター (ドア側)</p>
	<p>下枠詳細図 (S=1/2)</p>