



トイレドア 固定枠170巾 床直付けレール

■横断面図

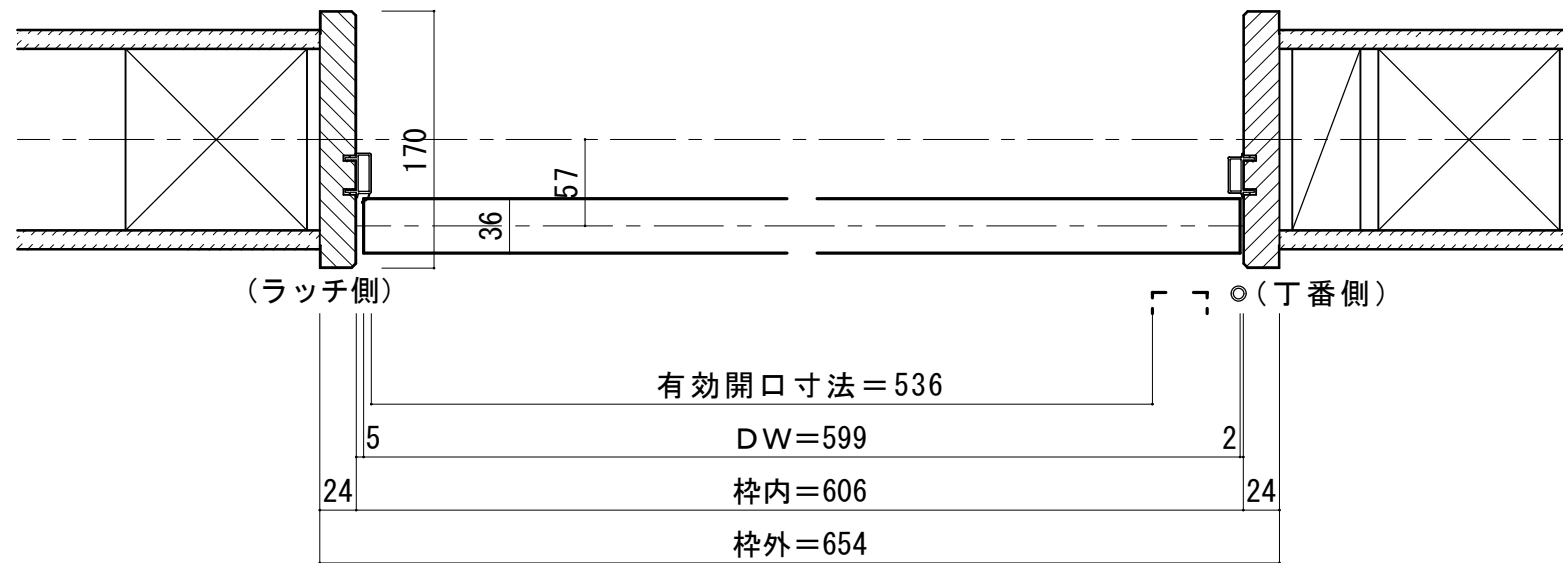


※図示：右吊り元

■吊り手方向

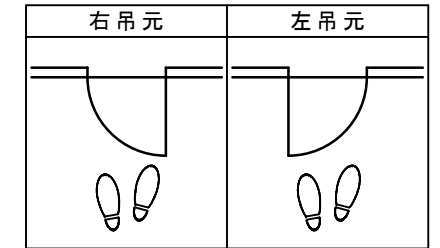

■縦断面図

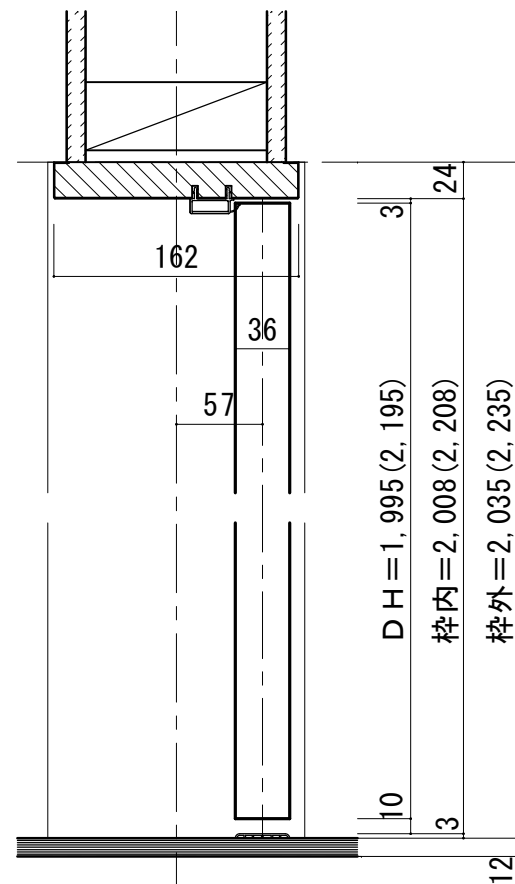

※()内寸法はハイドア

縦枠下端形状図	床直付けレール取付位置目安
<p>170</p>	<p>壁(枠)センター (ドア側)</p> <p>39 36</p> <p>床 床</p>
	<p>下枠詳細図 (S=1/1)</p> <p>36 3</p>