



トイレドア 固定枠90巾 下枠N型


■ 吊り手方向

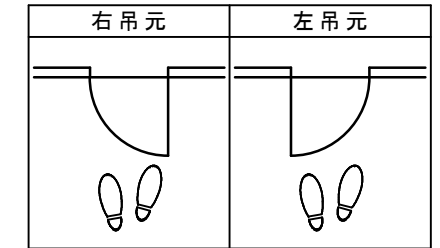

■ 横断面図

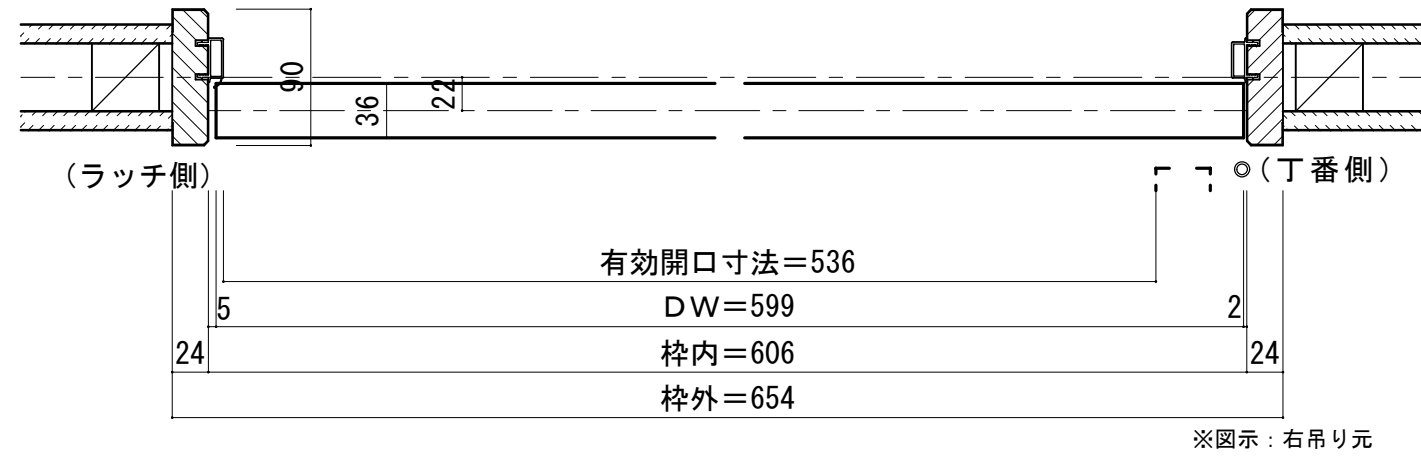

■ 縦断面図

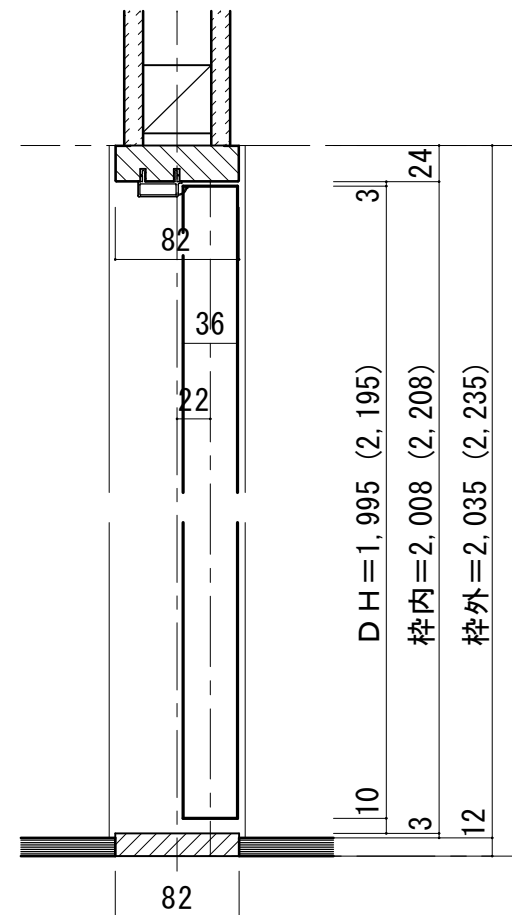

縦枠下端形状図	フローア貼り込み位置
	<p>壁(枠)センター (ドア側)</p>
	<p>下枠詳細図 (S=1/2)</p>