



収納両開き戸 固定枠 3方枠

■横断面図 H＝8尺、7尺、6尺

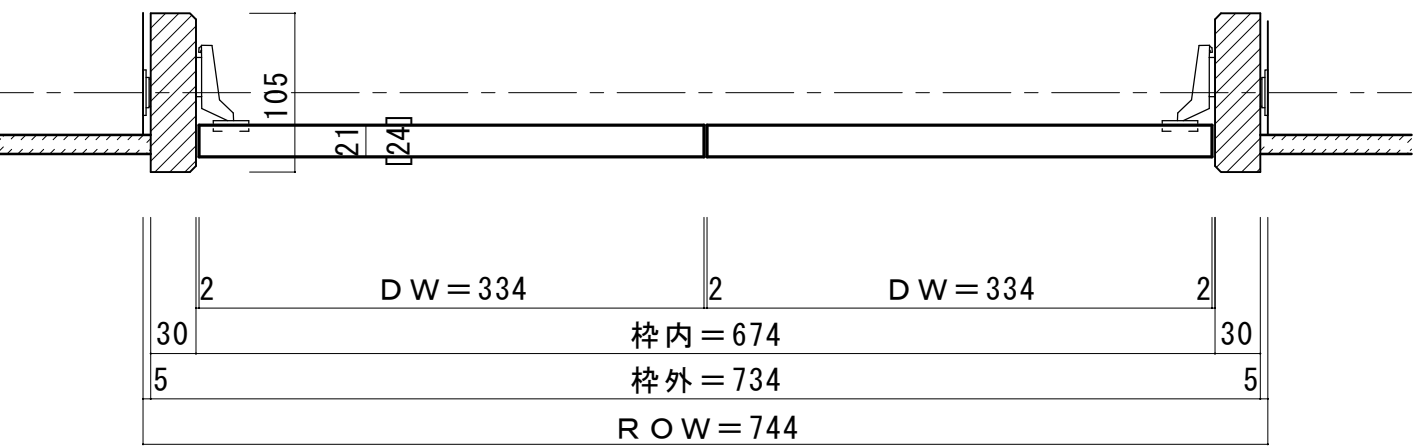


※扉厚 [] 内はからっ戸の場合

■横断面図 H＝4尺、3尺

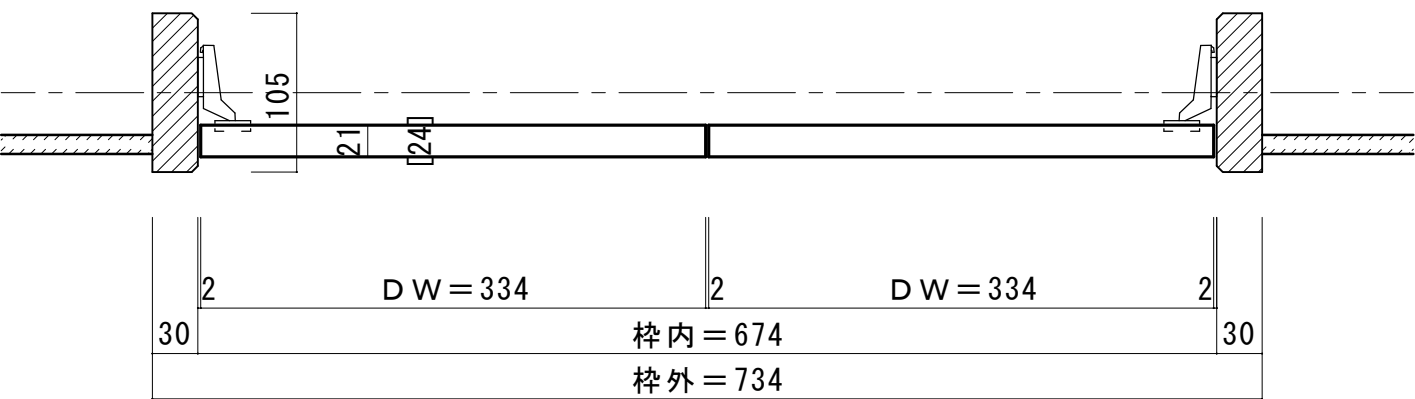


※H＝3尺、4尺には躯体接合金具は装備されていません。
※扉厚 [] 内はからっ戸の場合

■縦断面図 H＝8尺 (7尺) <6尺>

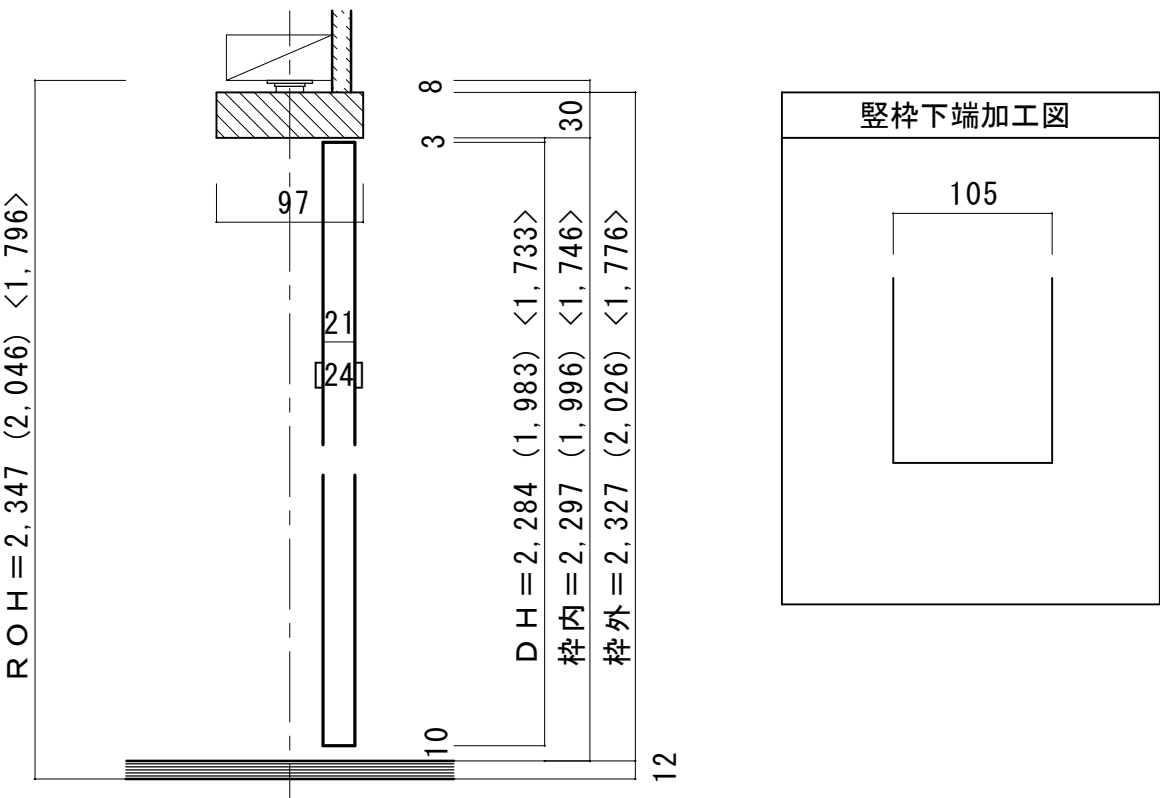

※扉厚 [] 内はからっ戸の場合

■縦断面図 H＝4尺 (3尺)

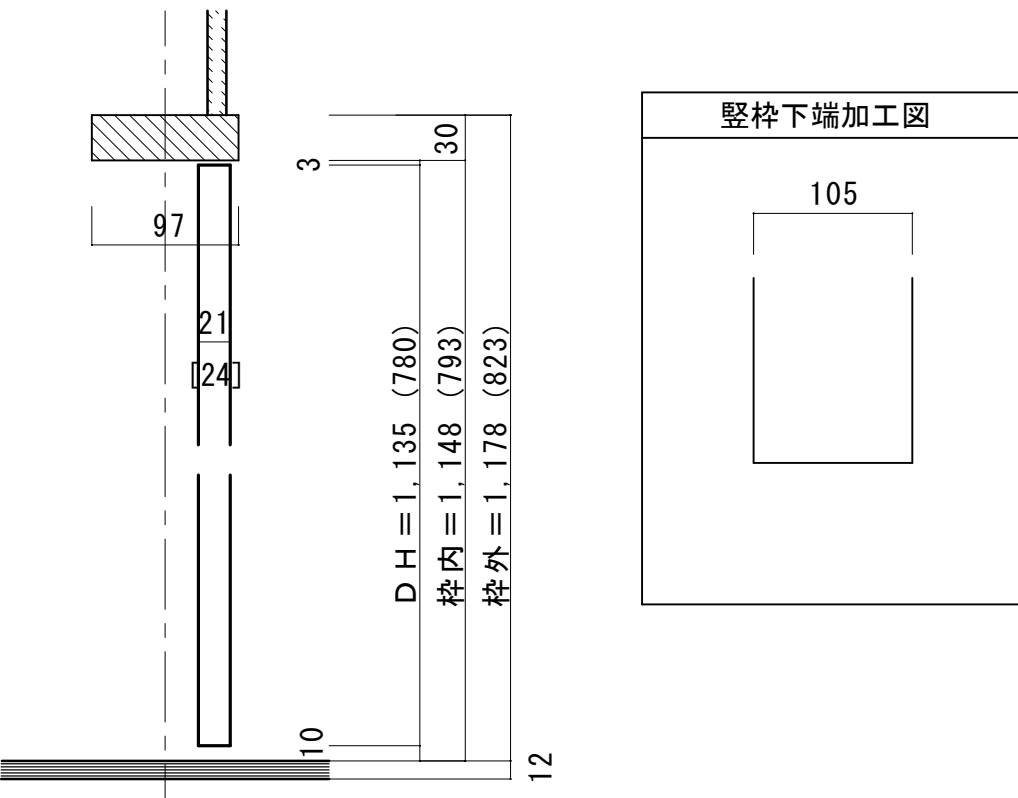

※H＝4尺、H＝3尺には躯体接合金具は装備されていません。
※扉厚 [] 内はからっ戸の場合