


収納両開き戸 中連タイプ 固定枠

■横断面図

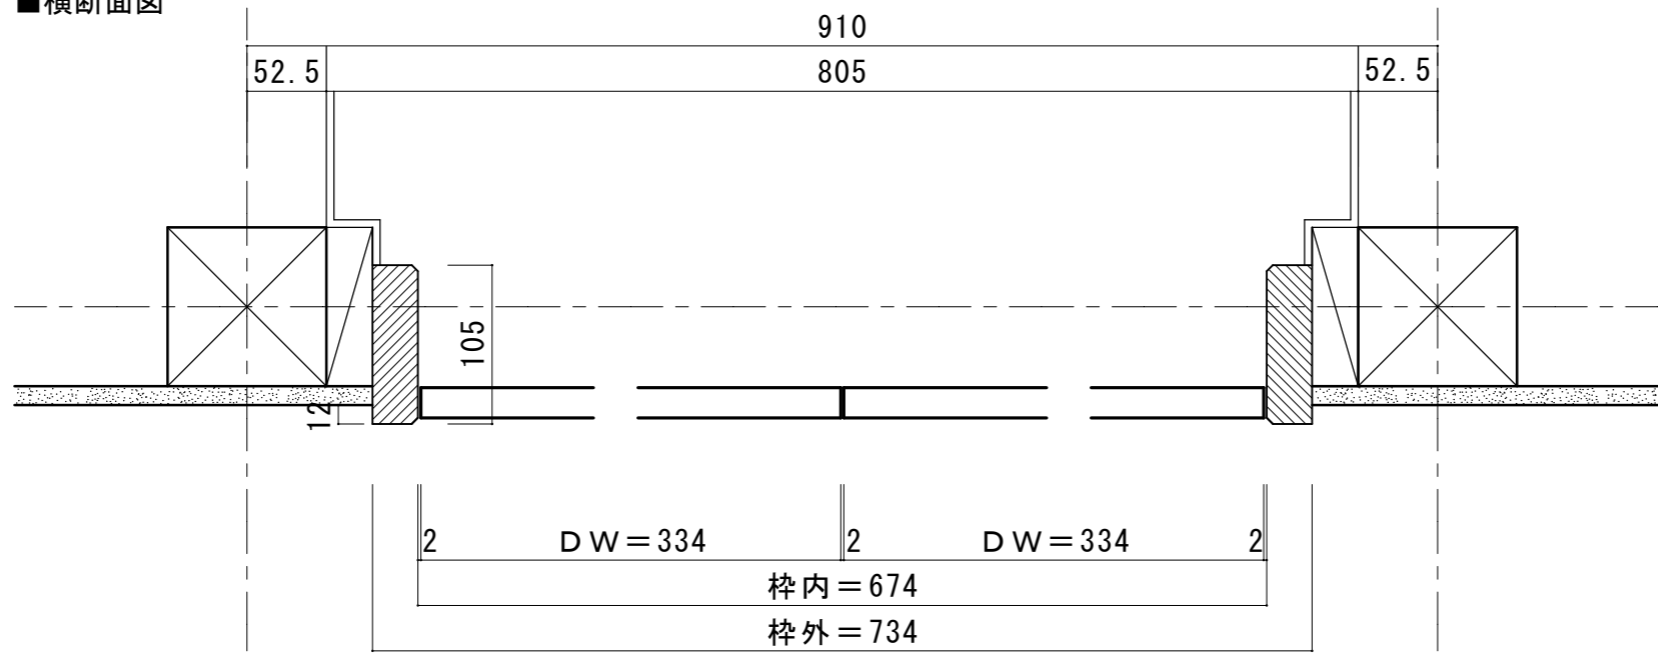

■縦断面図

