



C-401

(トールキャビネット右)

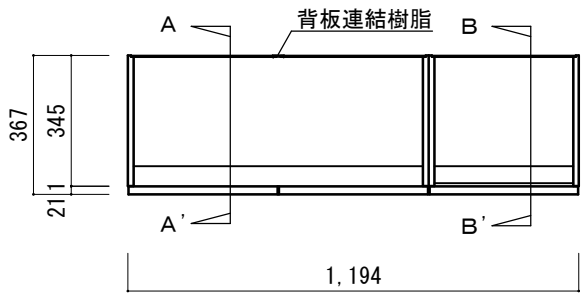

平面図

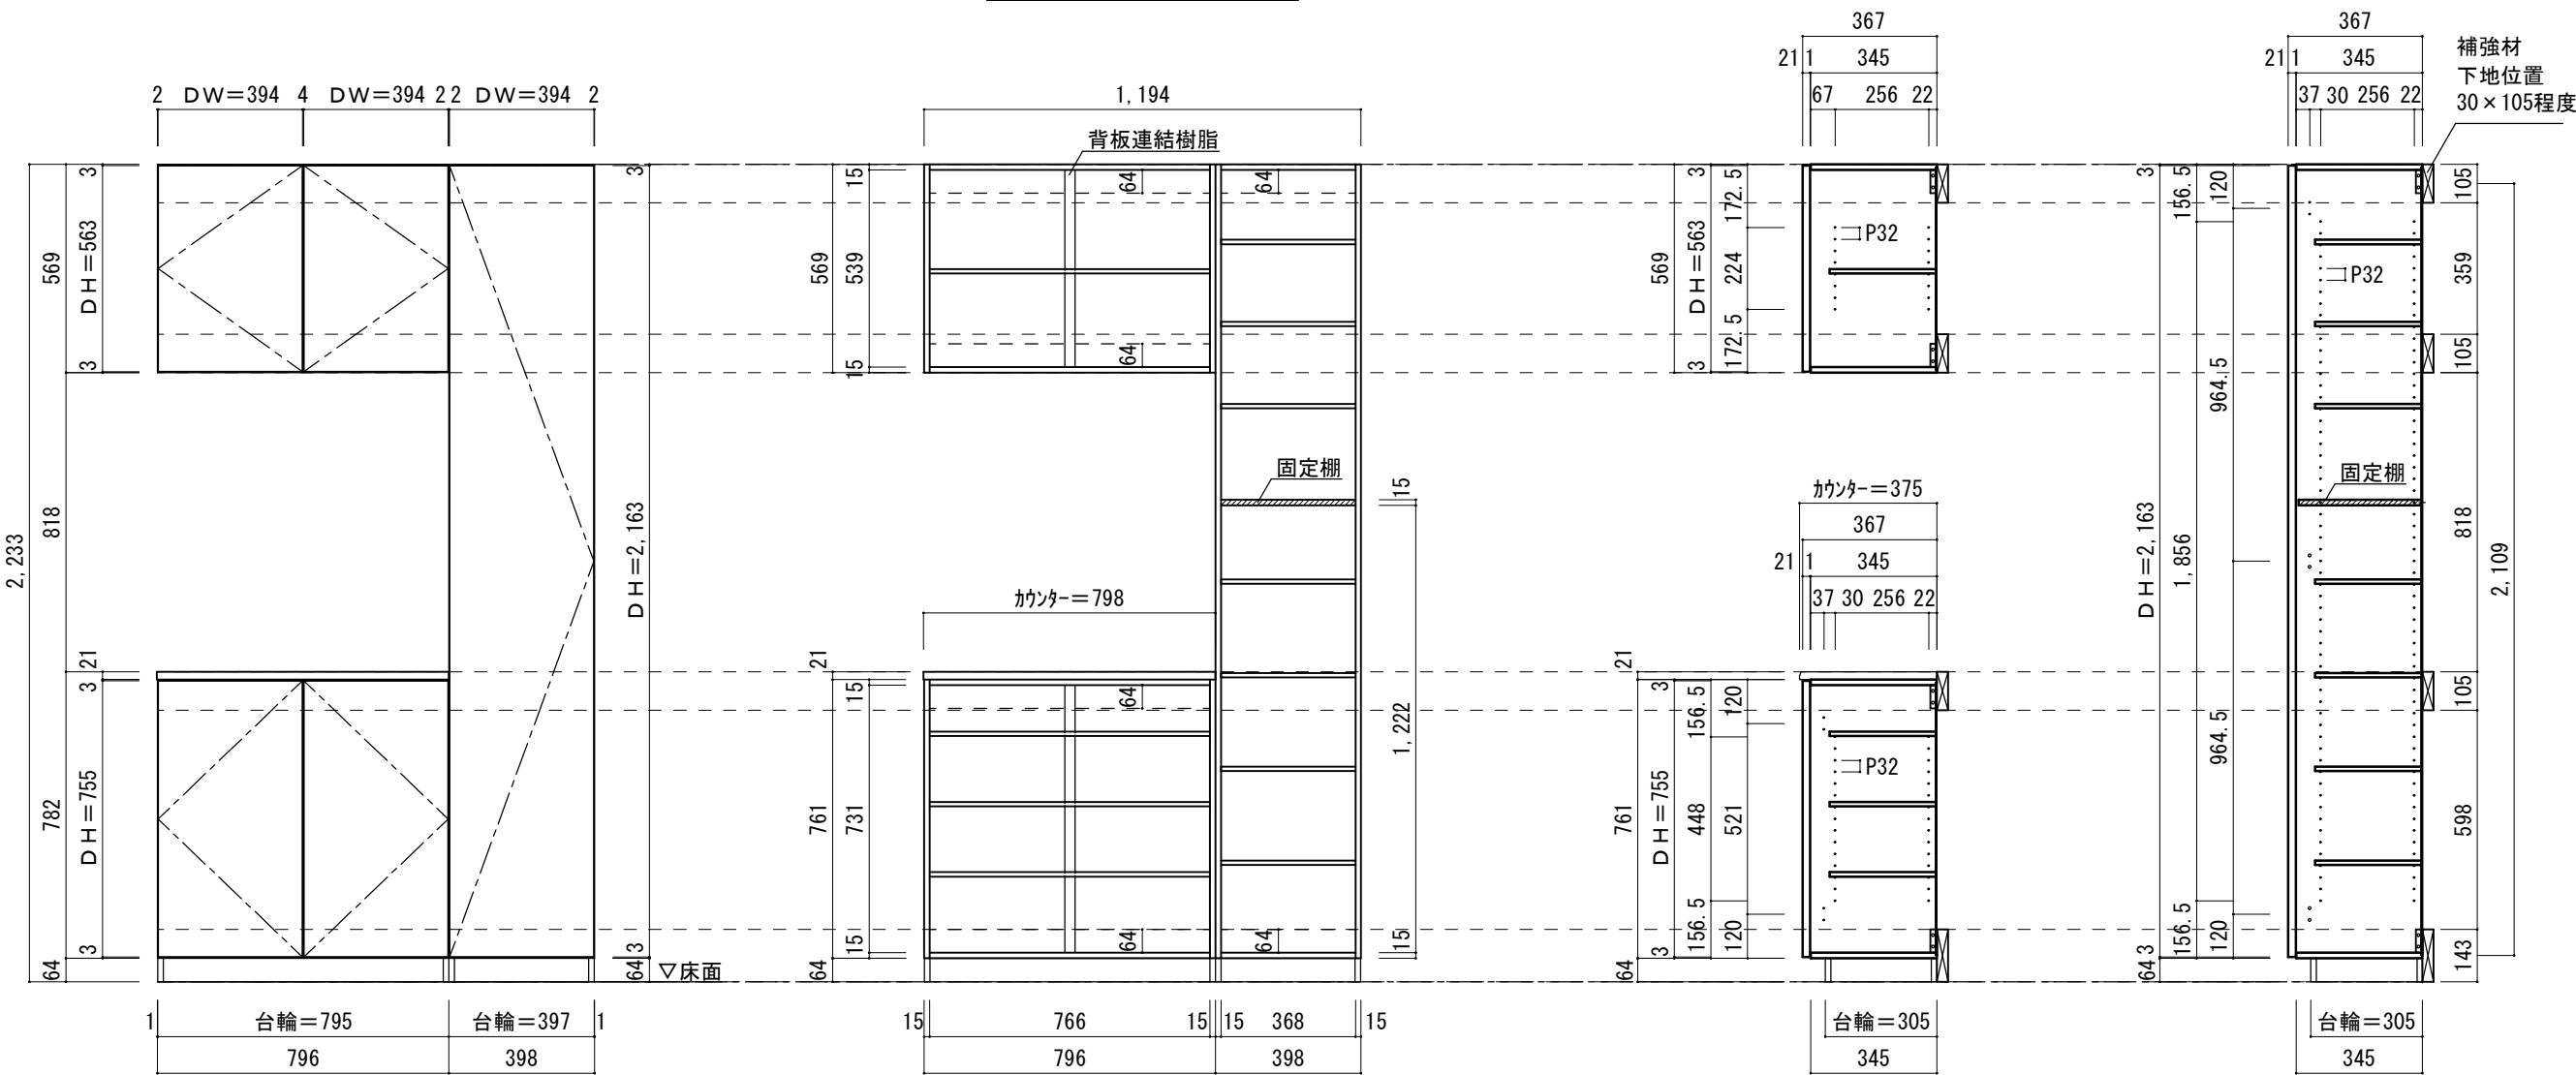

扉配置図

キャビネット図

A-A' 断面図

B-B' 断面図

※棚板は可動式32m/mピッチで調整可能
※下地用の木栈木は105m/m×30m/m以上の堅い木を使用してください。