



S-401

(フローア・ウォールキャビネット左)

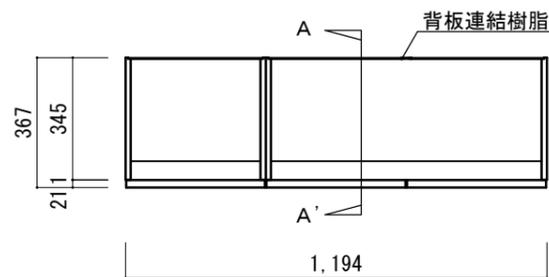

平面図

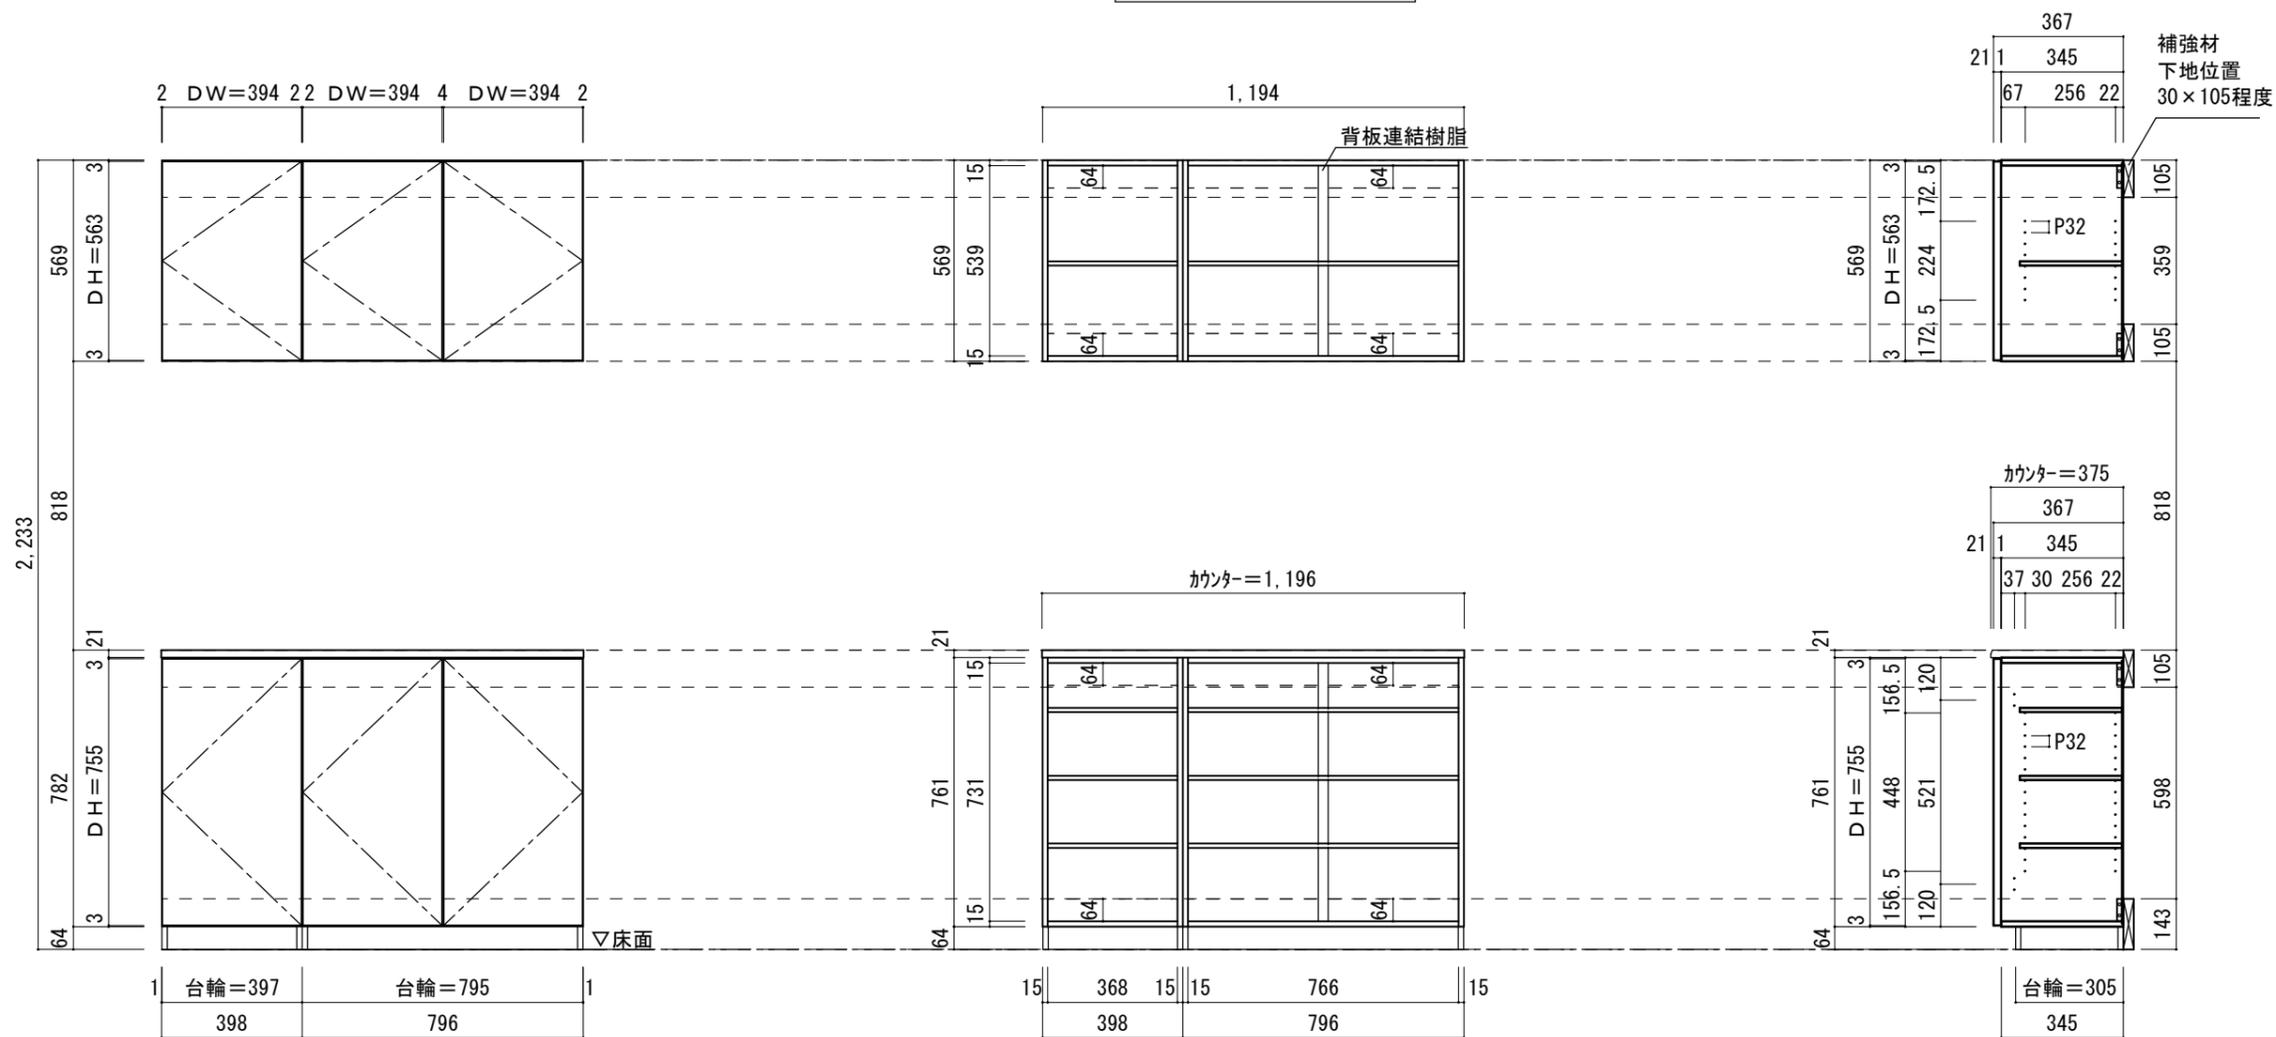

扉配置図

キャビネット図

A-A' 断面図

※棚板は可動式32m/mピッチで調整可能  
※下地用の木柵木は105m/m×30m/m以上の堅い木を使用してください。